




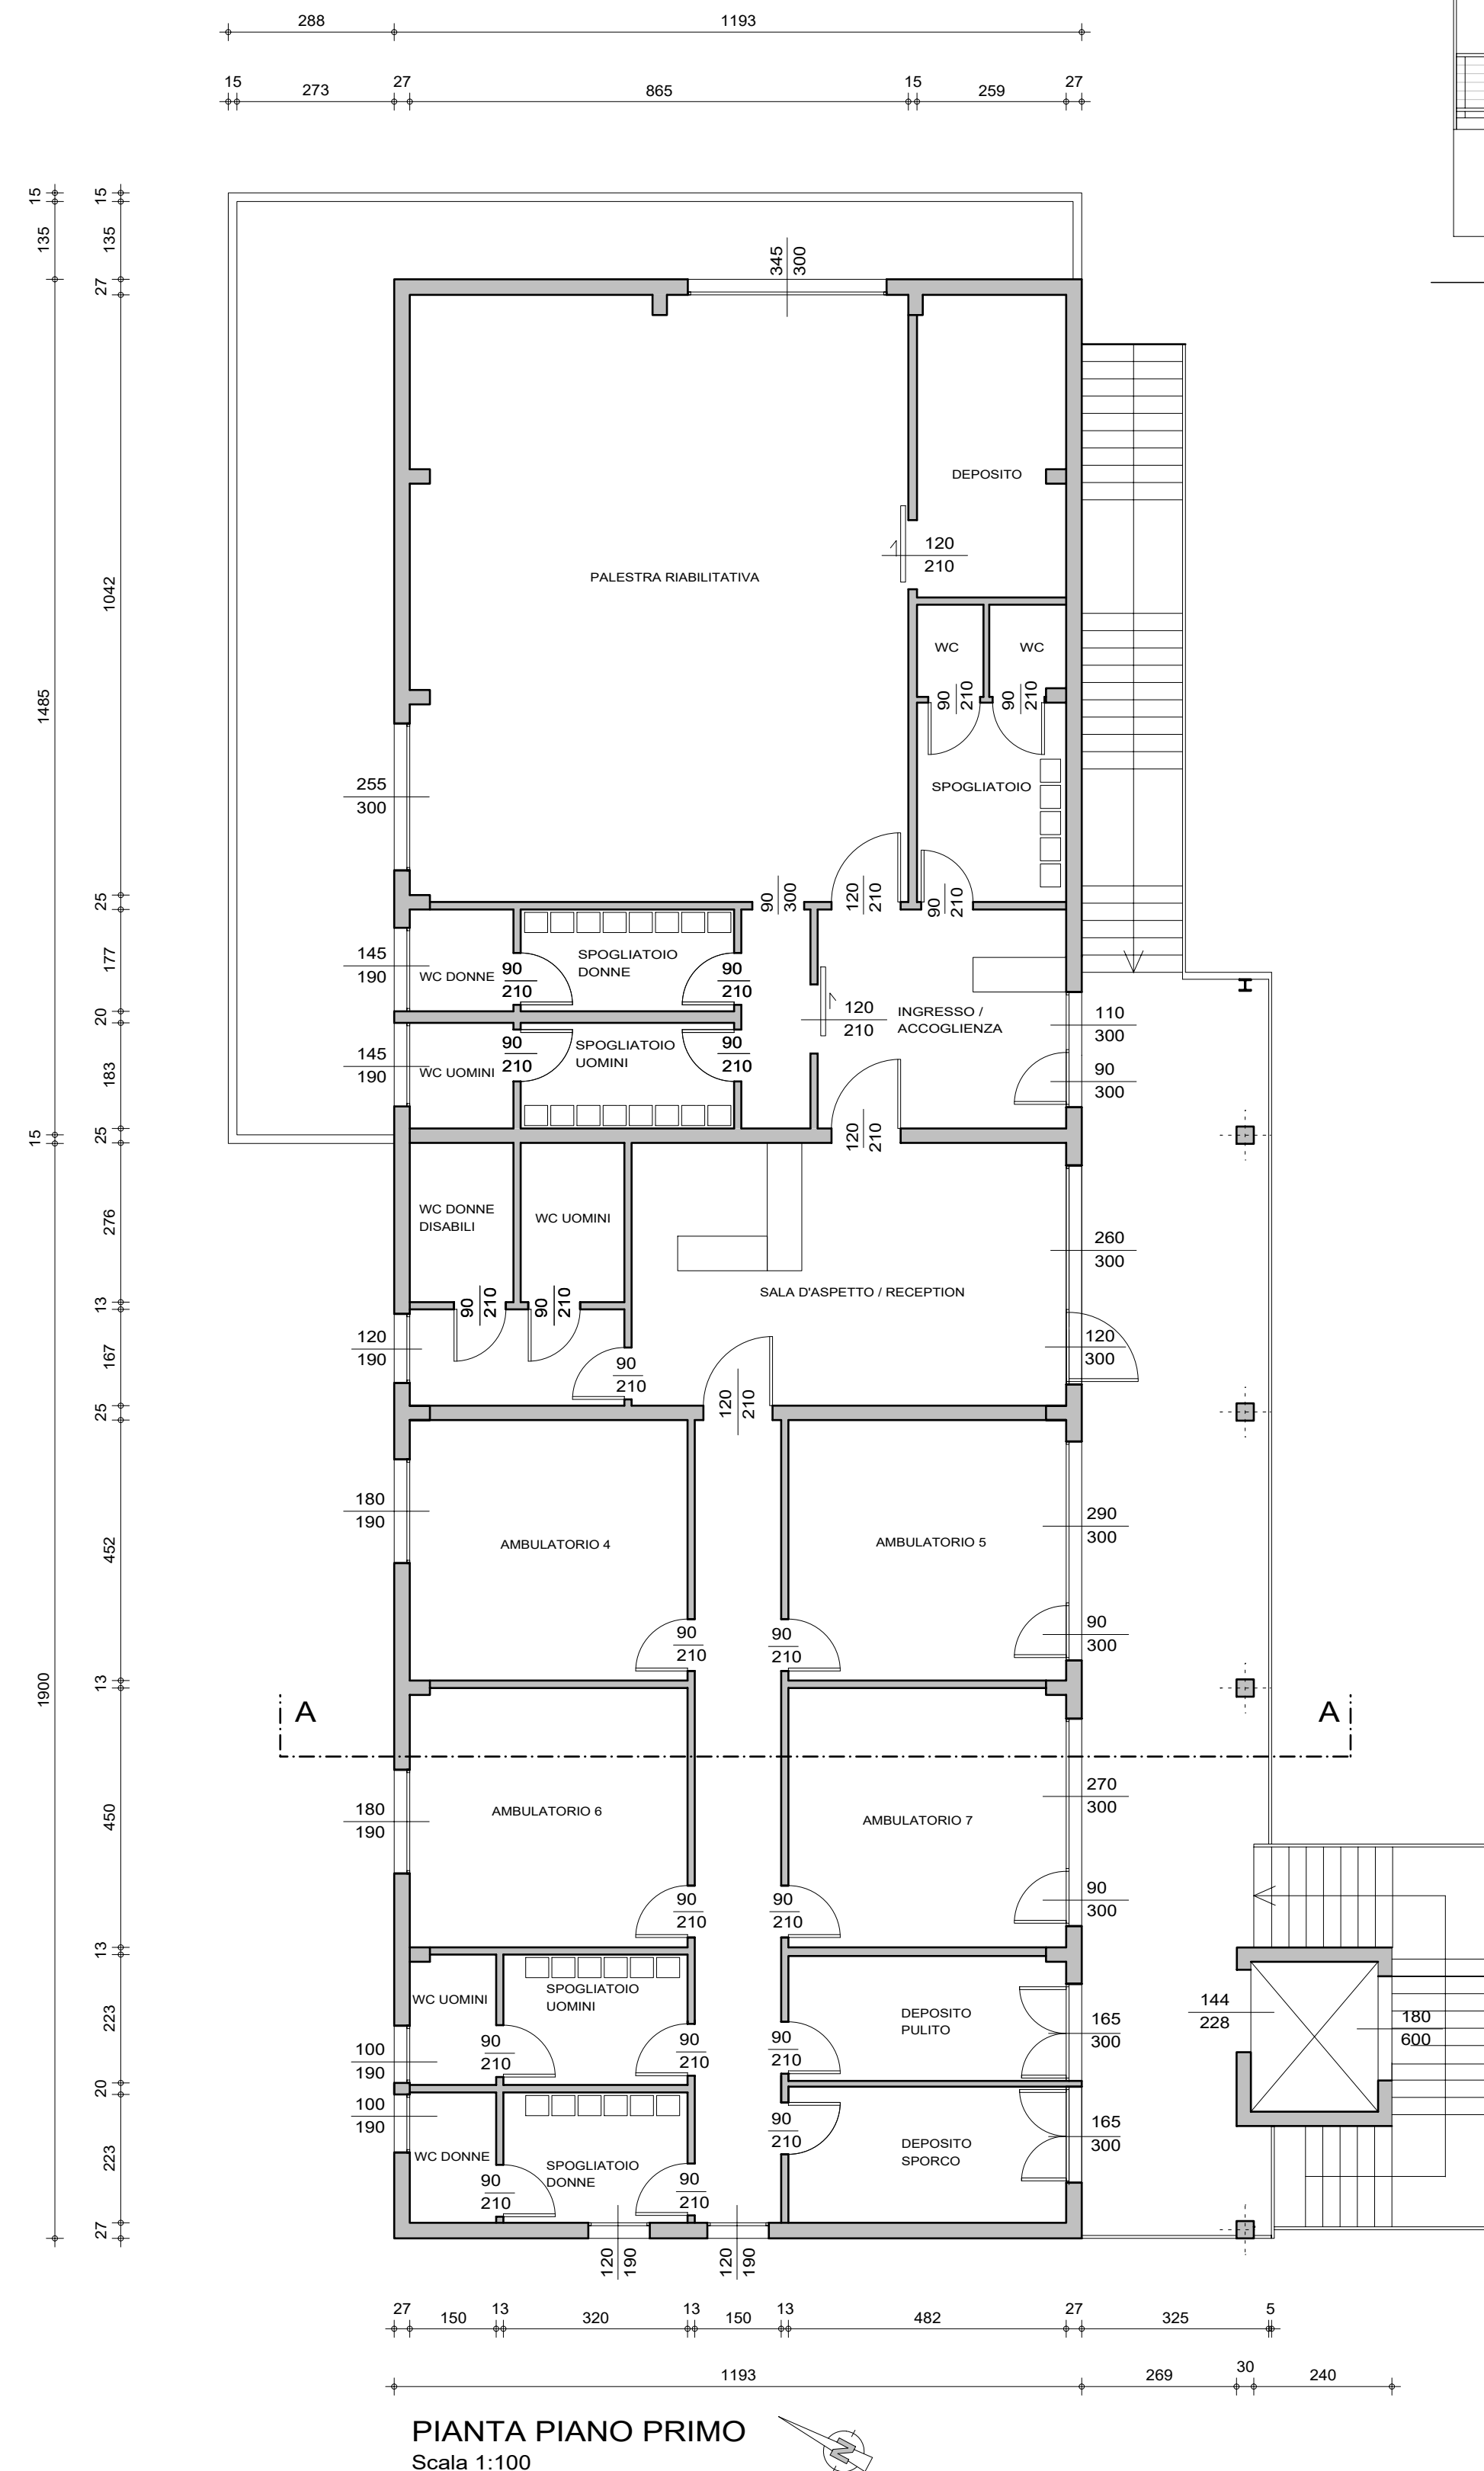


PROSPETTO EST
Scala 1:100

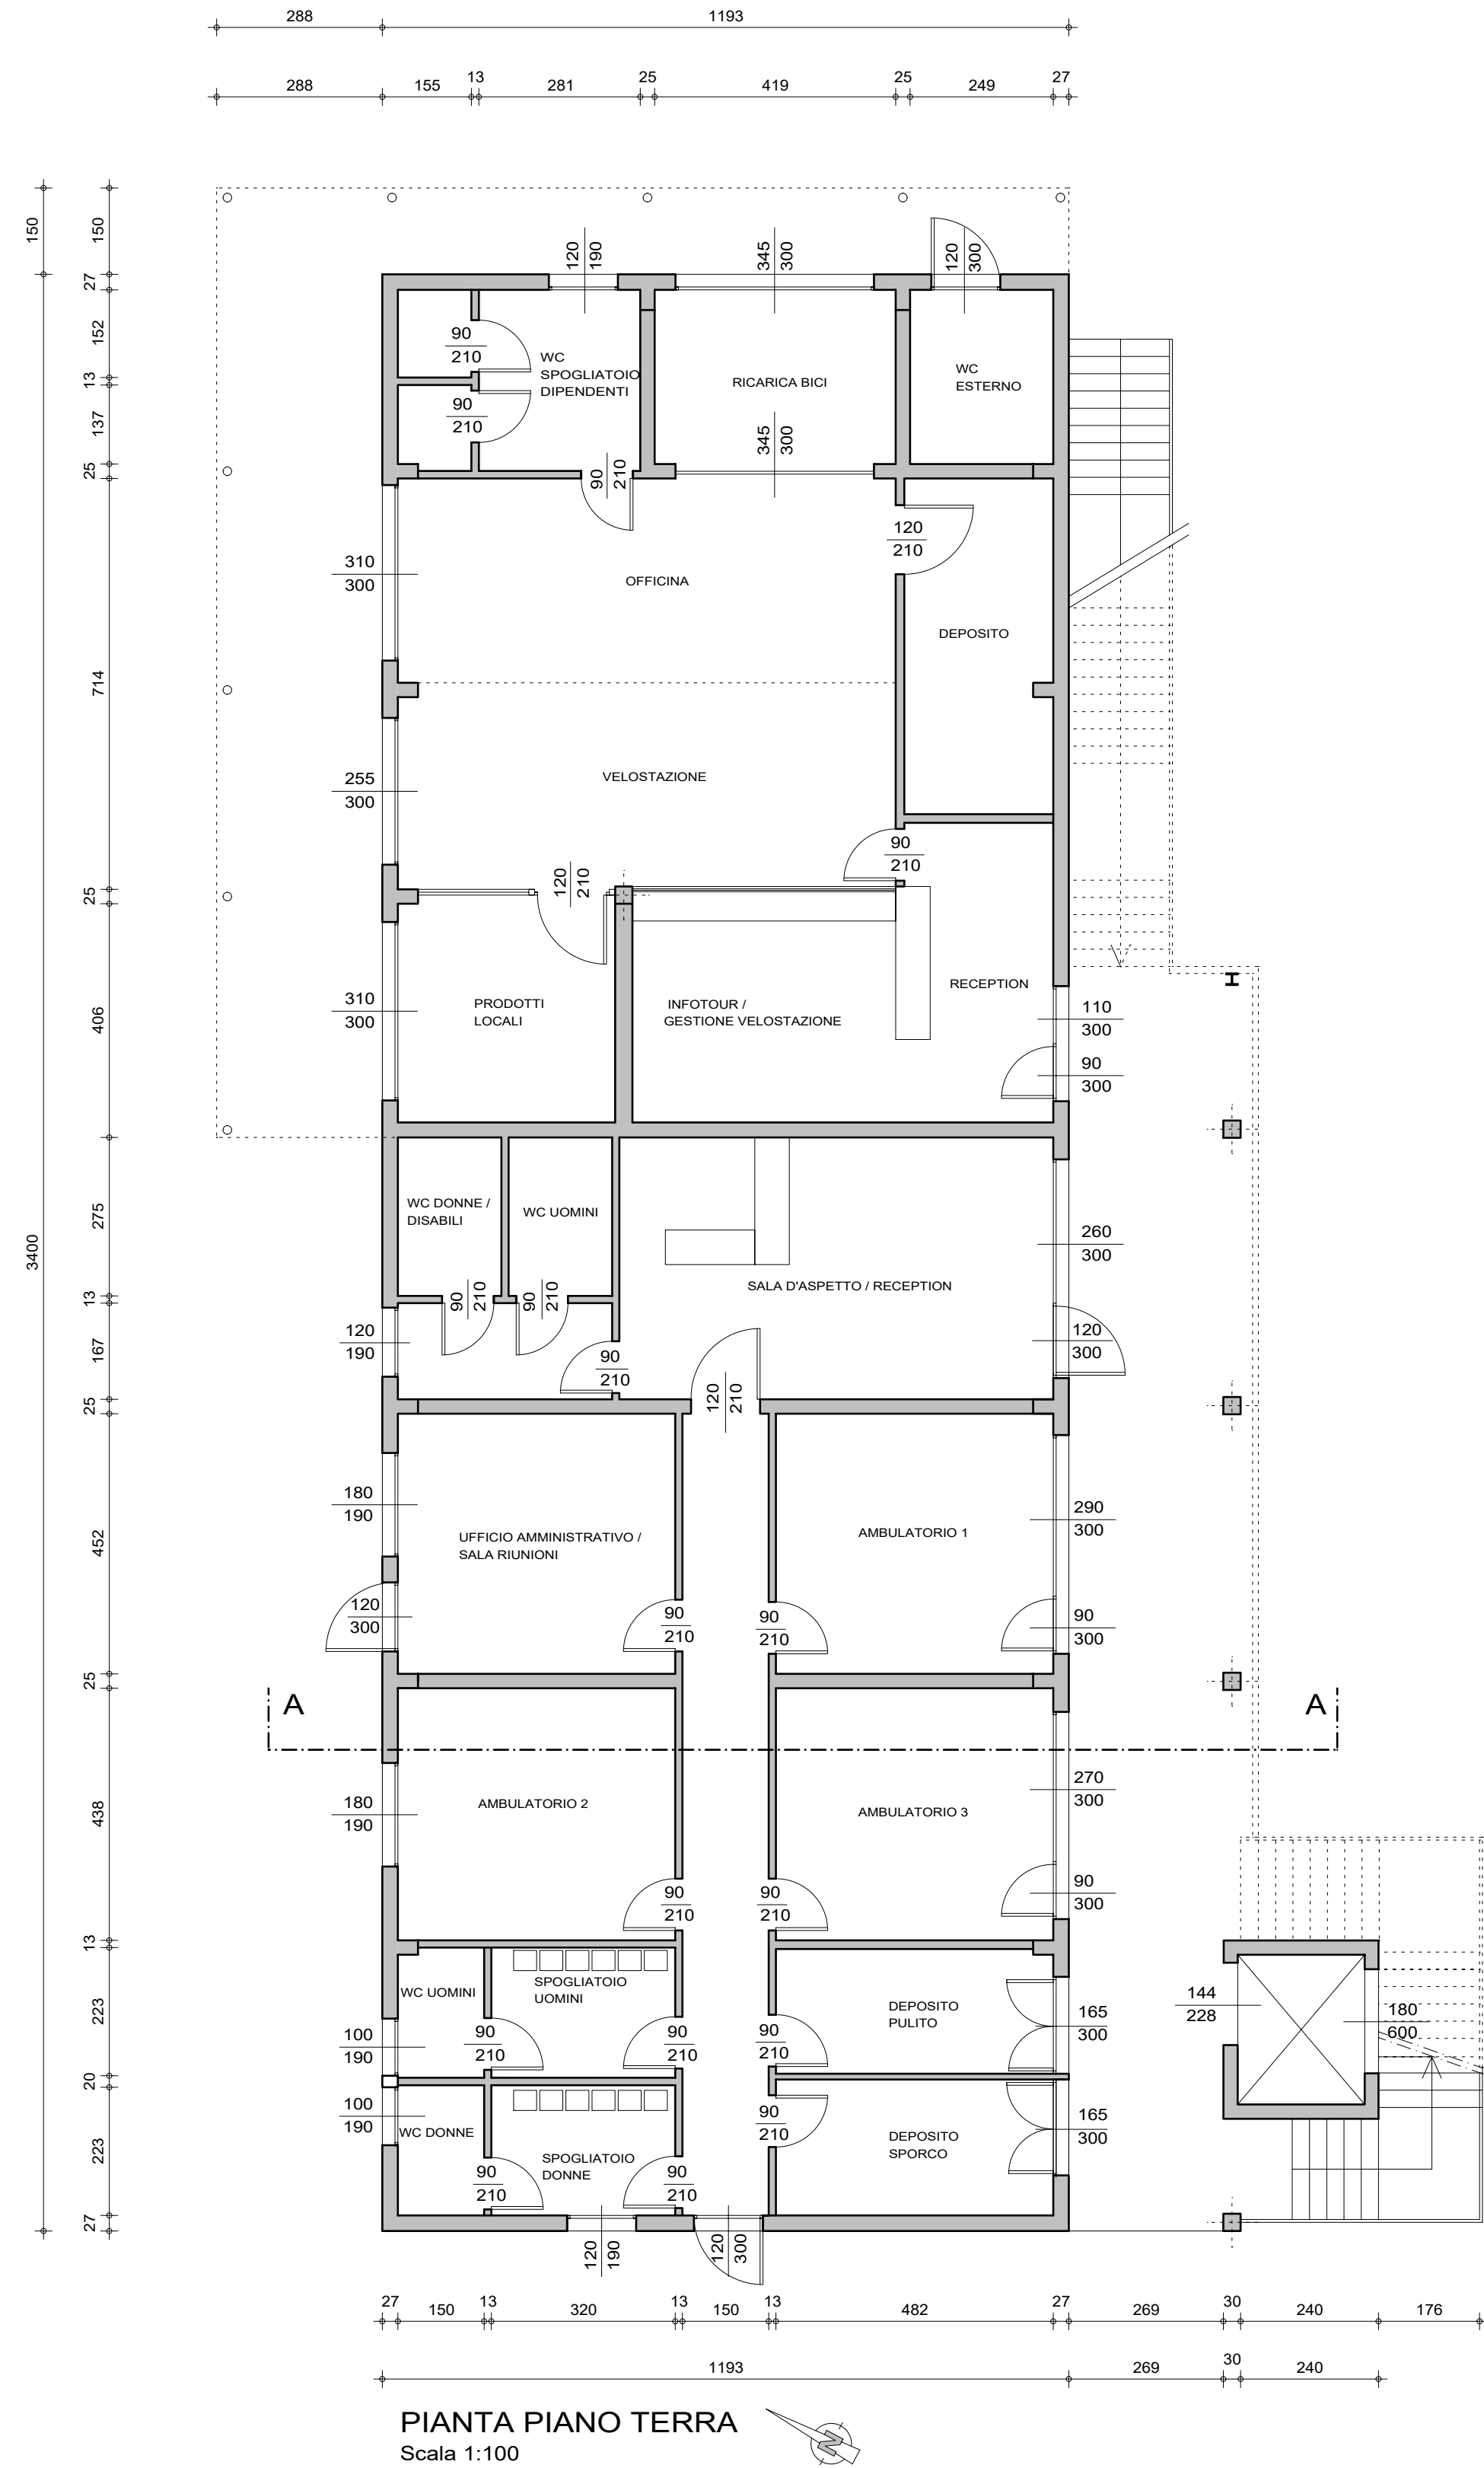


SEZIONE A-A
Scala 1:100

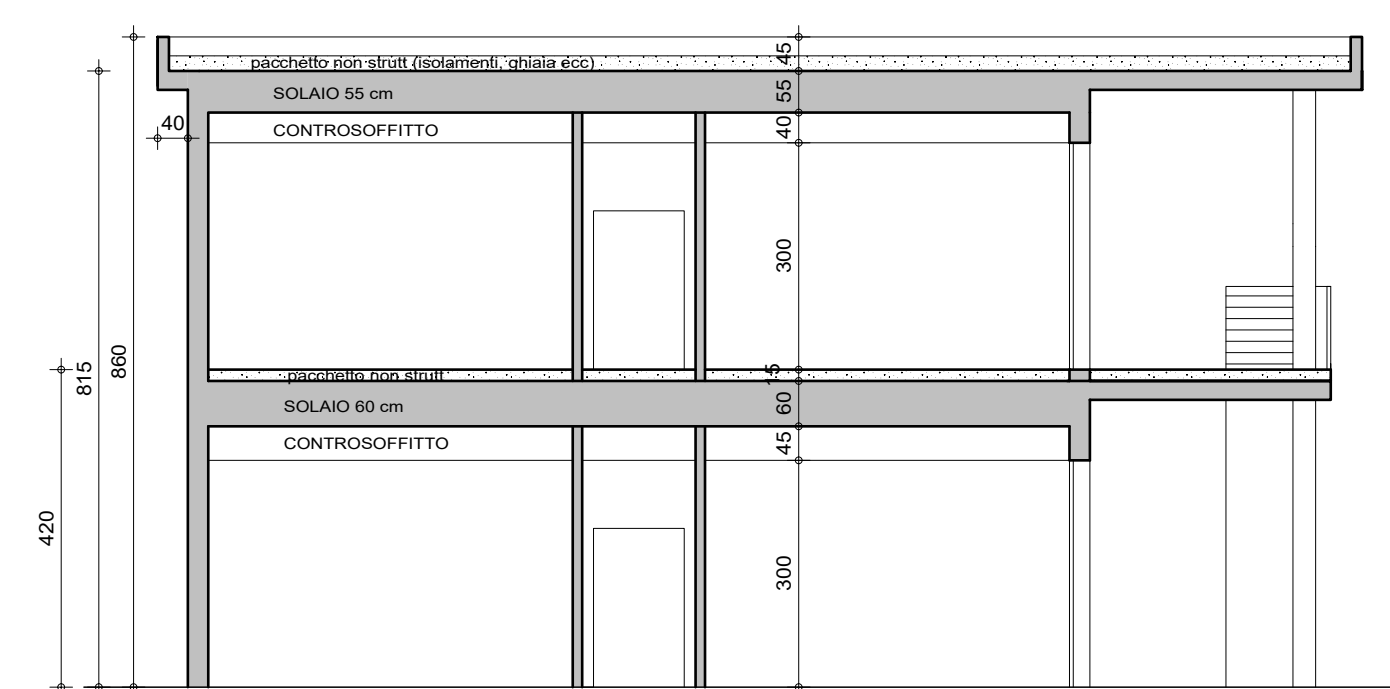

PROSPETTO SUD
Scala 1:100

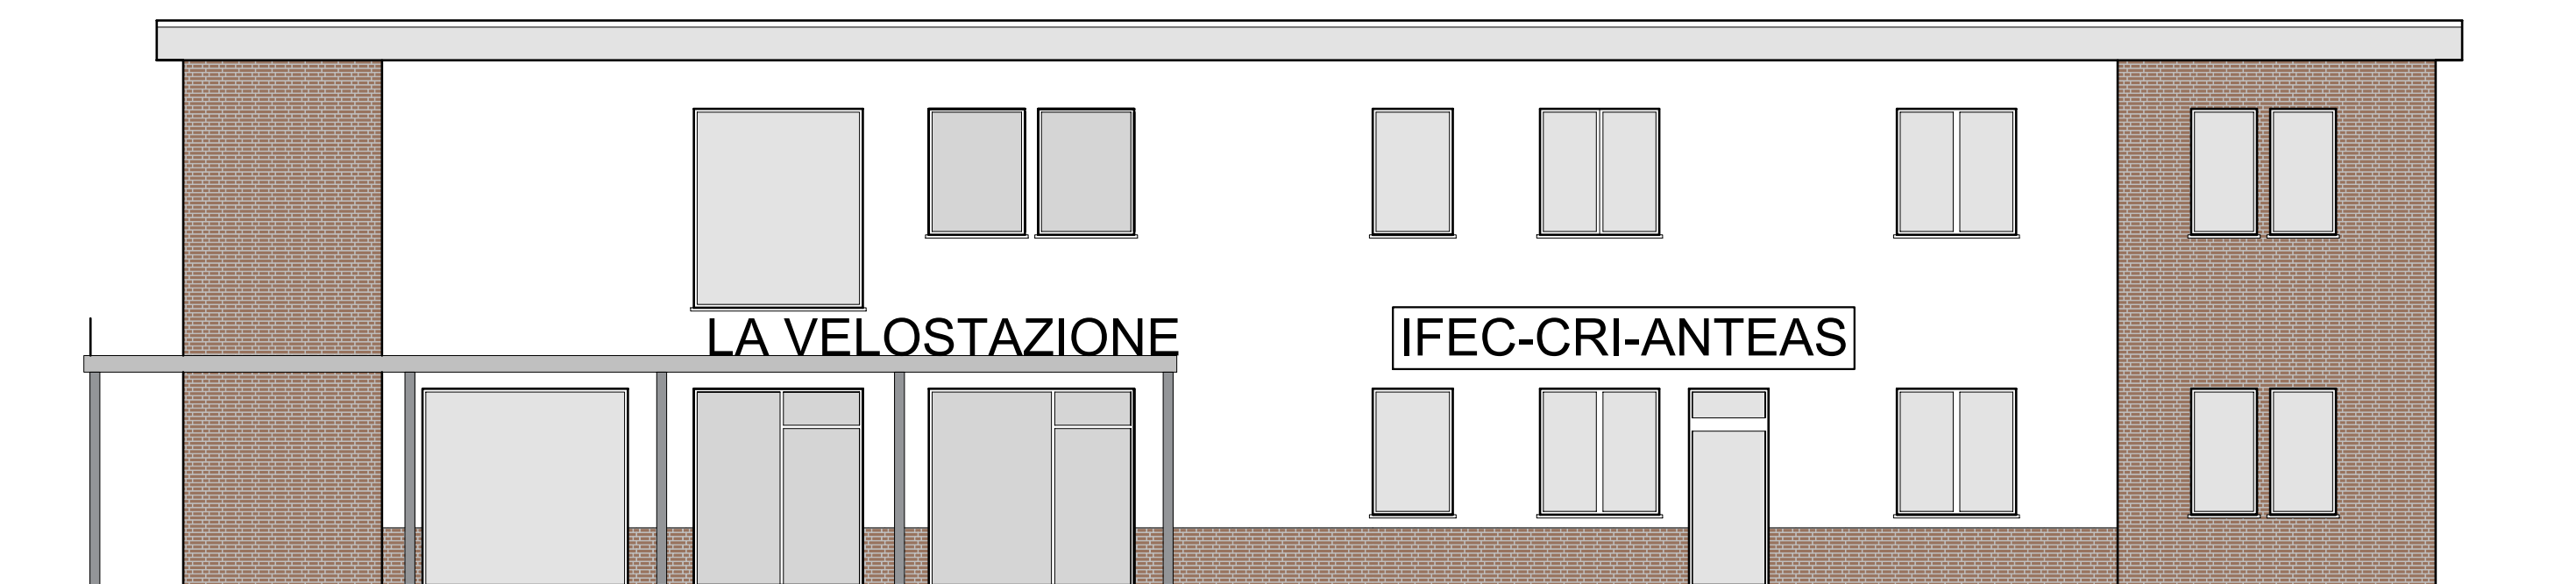

PROSPETTO NORD
Scala 1:100

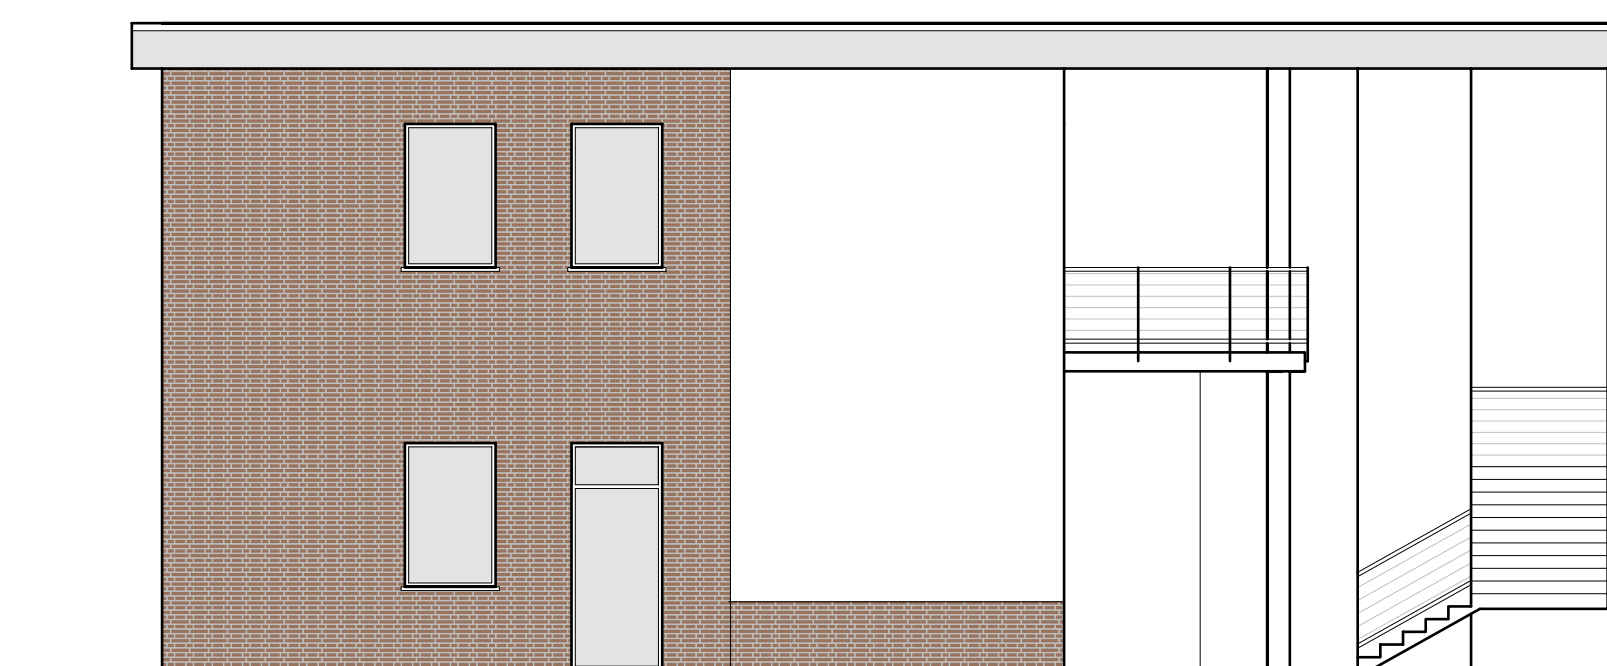

PROSPETTO OVEST
Scala 1:100



CITTA' DI BONDENO
Provincia di Ferrara

SETTORE TECNICO

PROGETTO ESECUTIVO

**RIQUALIFICAZIONE URBANA
E RISTRUTTURAZIONE
DI AREA E FABBRICATO IN DISUSO
"EX GIRASOLE"**

PROGETTO FABBRICATO

Piante, prospetti e sezione Scala 1:100

il Progettista :
Ing. Giacomo Bertasi
SpinOff progetti
via M. Tassini, 6 - 44123 Ferrara
e-mail: bertasi@spinoffprogetti.com

i Tecnici Collaboratori :
Geom. Pierpaolo Giovannini
SpinOff progetti
via M. Tassini, 6 - 44123 Ferrara
e-mail: giovannini@spinoffprogetti.com

Visto il Dirigente :
Dott. Ing. Maria Orlandini

PROGETTO IMPIANTI:
Ing. Giandomenico Leprini
ENERGETICA
Studio Associato di Ingegneria
Via Cortevicchia, 67 - 44121 FERRARA
P.IVA 01554480294

Bondeno li : Marzo 2025

n° archivio/nome file :

tavola
n°
3

H/L = 594 / 1250 (0.74m²)

Allplan 2024