



CITTA' DI BONDENO

Provincia di Ferrara

SETTORE TECNICO

PROGETTO ESECUTIVO

Lavori di demolizione e ricostruzione di un tratto di Via Argine Cagnetto 1' Stralcio - Revisione anno 2025

STATO DI PROGETTO

- Sezioni stradali
- Profilo longitudinale
- Sezione tipo

tavola
n°
4

il Tecnico Collaboratore :
Geom Cotromino Fabio

il Progettista :
Geom. Guerzi Riccardo

Visto il Dirigente :
Ing. Maria Orlandini

Bondeno lì : Giugno 2025

n° archivio/home file • J:\TECNICO\COTROMINO FABIO\z-Lavori\2024\GUERZI
• RICCARDO\ARGINE CAGNETTO\PROGETTO - NOVEMBRE
2024\LOTTO 01\cagnetto stato di fatto REV 3 - LOTTO 01.dwg

SEZ. 01

Distante dall'origine 13.75 mt


Costante a monte 13.75 mt

 Riporto mq 1.36

Scavo mq 0.90

 Scavo piano stradale mq 1.05

--- Linea stato di fatto

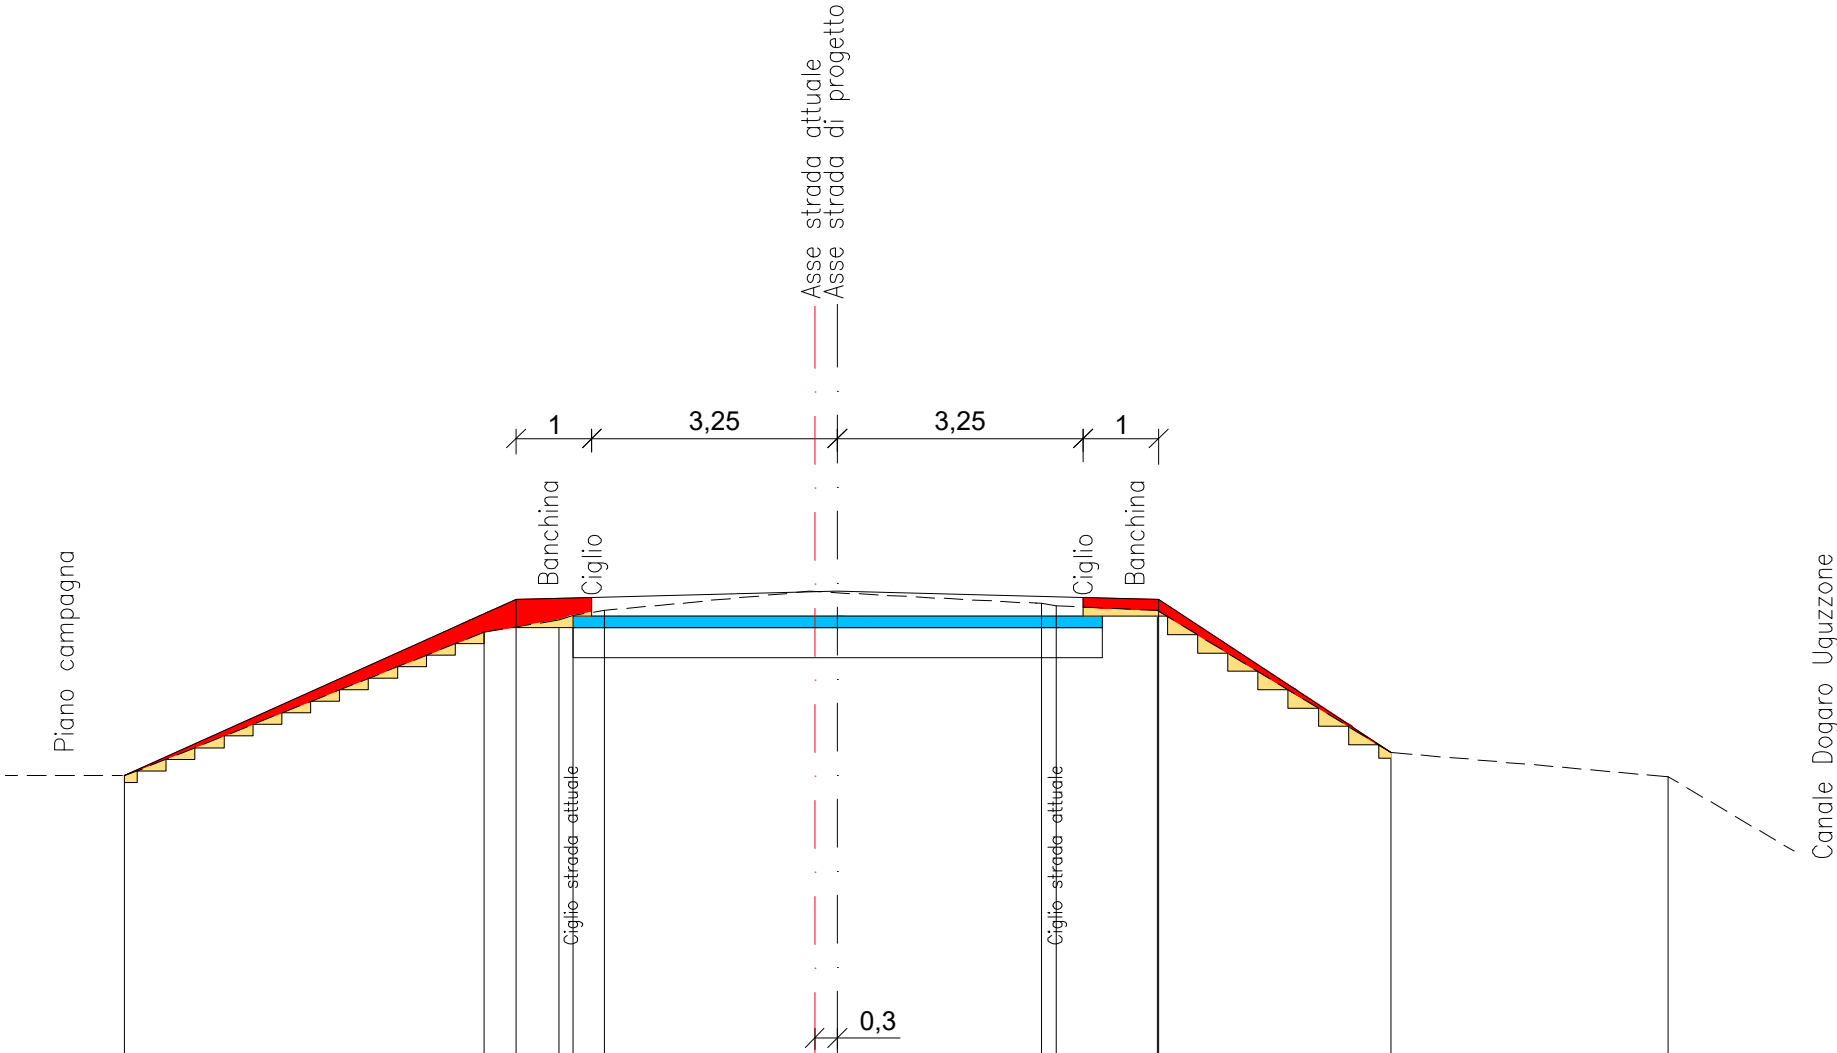

MISURE ATTUALI	PICCHETTI	
	DISTANZE PROGRESSIVE	0.004.765.755.936.359.1312.1312.3313.6616.7620.42
	DISTANZE PARZIALI	4.760.990.180.422.783.000.201.333.093.66
	QUOTE STRADA	8.6810.5810.7410.8010.8711.1210.9610.9310.878.998.67
MISURE DI PROGETTO	DISTANZE PROGRESSIVE	0.005.186.189.4312.6813.6816.76
	DISTANZE PARZIALI	5.181.003.253.251.003.073.66
	QUOTE STRADA	8.6811.0111.0411.1211.0411.018.998.67
	SCAVO	

SEZ. 02

Distante dall'origine 82.73 mt


Distante dalla precedente 68.96 mt

 Riporto mq 1.05

Scavo mq 0.62

 Scavo piano stradale mq 1.05

--- Linea stato di fatto

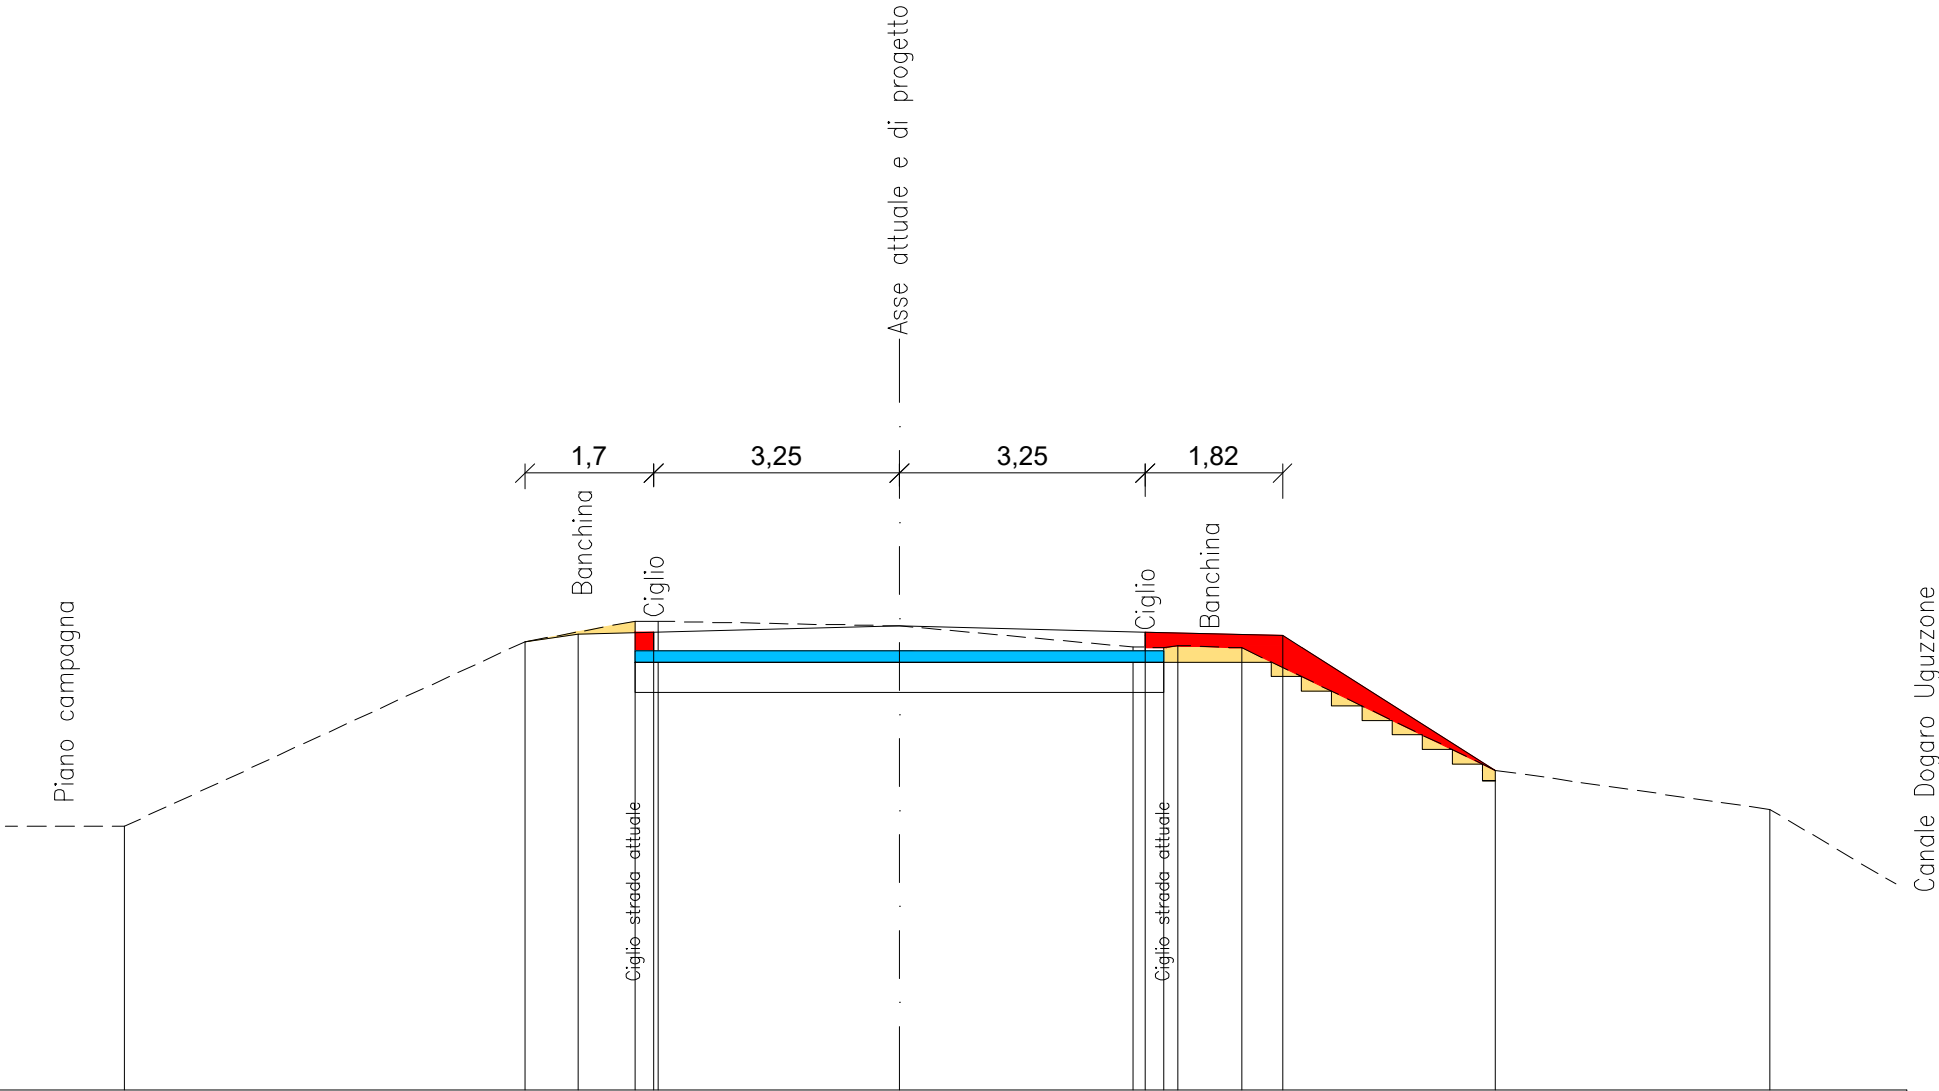

MISURE ATTUALI	PICCHETTI												
	DISTANZE PROGRESSIVE	0.00		5.30		10.25		13.34		18.13		21.77	
	DISTANZE PARZIALI	5.30		1.45		3.19		3.09		3.36		3.63	
	QUOTE STRADA	8.49		10.93		11.14		10.86		9.23		8.71	
MISURE DI PROGETTO	DISTANZE PROGRESSIVE	0.00		5.30		10.25		13.50		15.32			
	DISTANZE PARZIALI	5.30		0.70		3.25		3.25		2.82		3.63	
	QUOTE STRADA	8.49		10.93		11.14		11.06		9.23		8.71	
	SCAVO												

SEZ. 03

Distante dall'origine 153.26 mt


Distante dalla precedente 70.54 mt

 Riporto mq 1.05

Scavo mq 0.50

 Scavo piano stradale mq 1.05

--- Linea stato di fatto

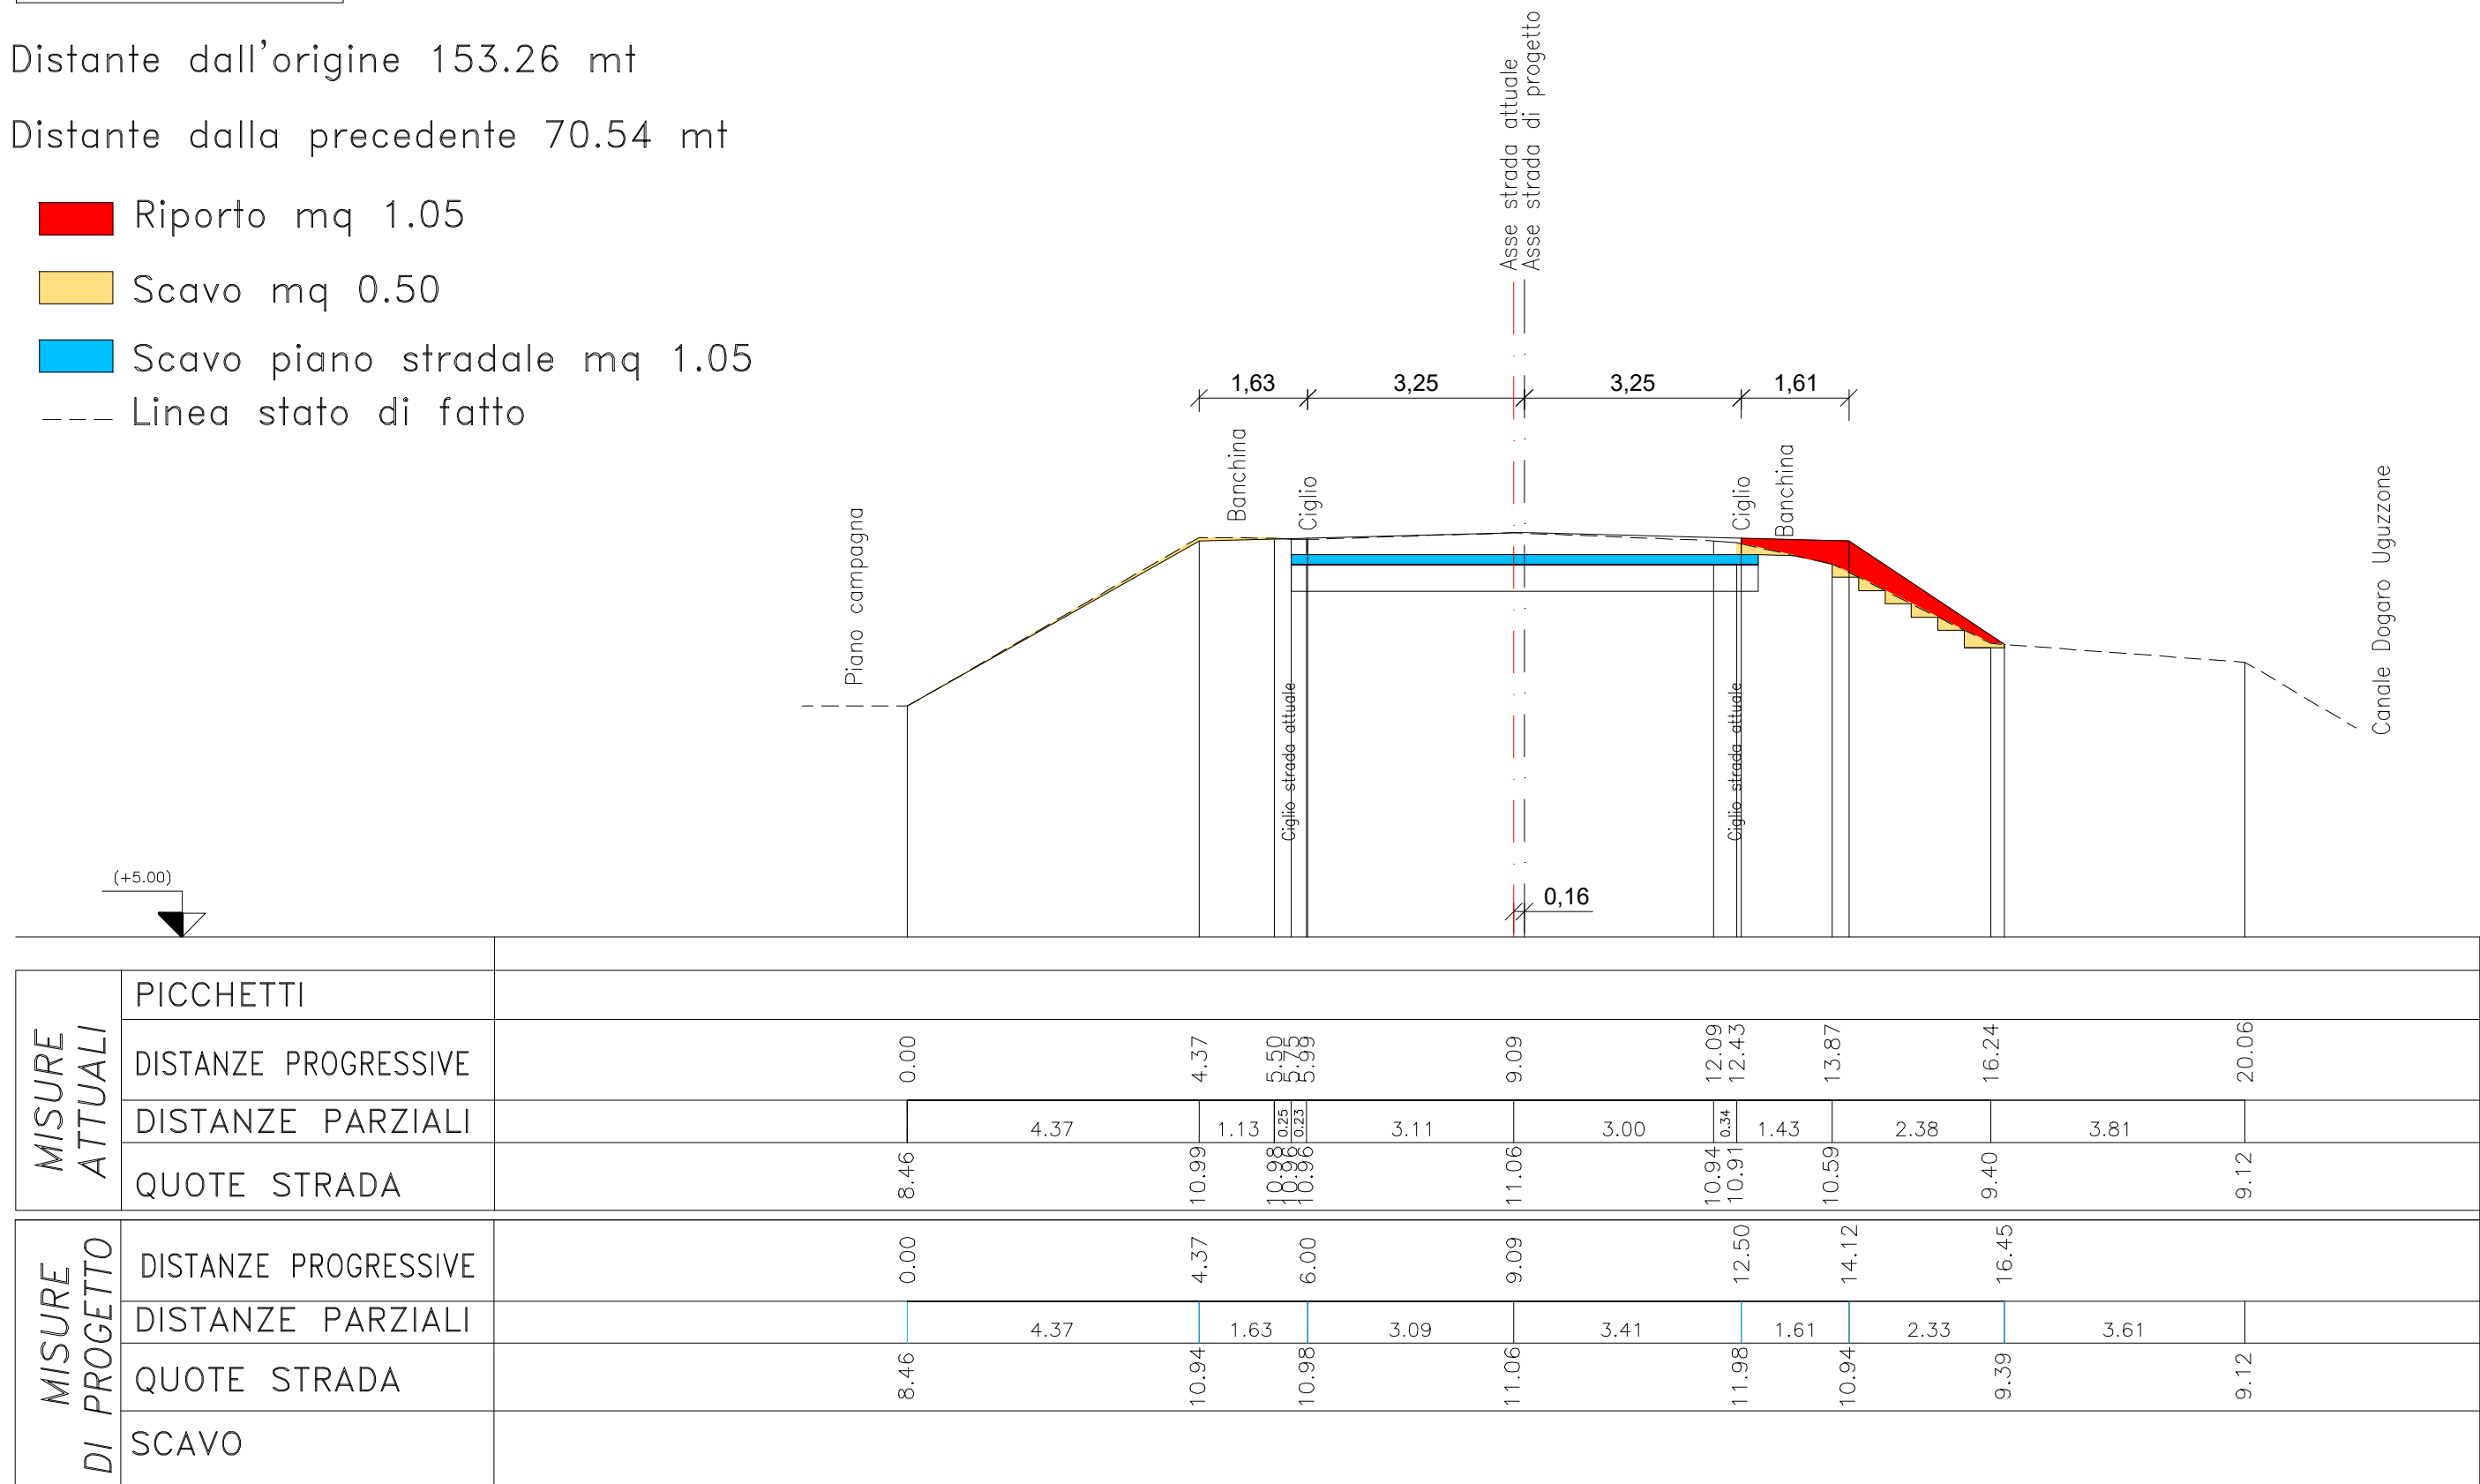

SEZ. 04

Distante dall'origine 223.72 mt

Costante a valle 100.55 mt


Distante dalla precedente 70.46 mt

 Riporto mq 1.05

Scavo mq 0.47

 Scavo piano stradale mq 1.05

--- Linea stato di fatto

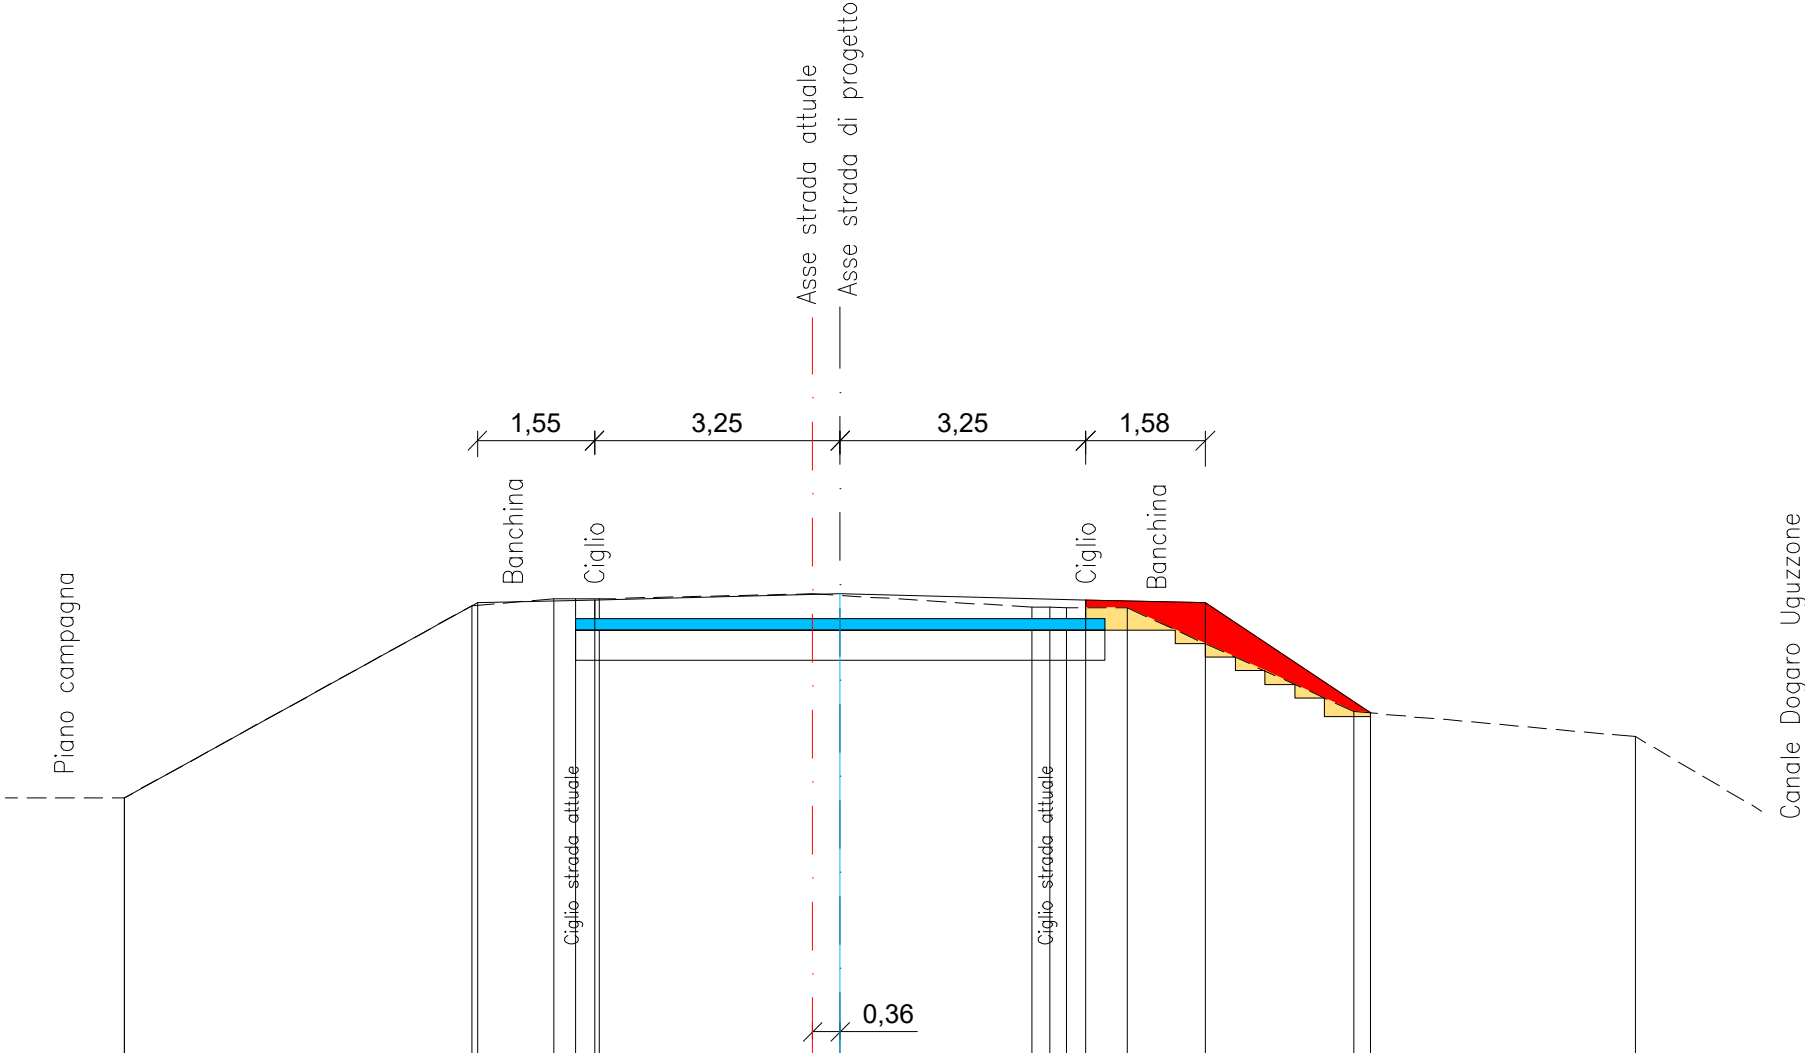

MISURE ATTUALI	PICCHETTI										
	DISTANZE PROGRESSIVE	0.004.604.605.685.976.289.1012.9112.4612.4613.2716.2719.99									
	DISTANZE PARZIALI	8.394.601.090.290.312.832.900.230.220.813.003.739.20									
	QUOTE STRADA	8.3910.9311.0211.0211.0211.0910.9110.9010.9010.909.539.20									
MISURE DI PROGETTO	DISTANZE PROGRESSIVE	0.004.674.676.229.4712.7214.3016.49									
	DISTANZE PARZIALI	8.394.671.553.253.251.582.193.519.20									
	QUOTE STRADA	8.3910.9711.0111.0111.0911.0110.979.51									
	SCAVO										

SEZ. 05

Distante dall'origine 333.36 mt

Costante a monte 9.12 mt

Costante a valle 20.89 mt


Distante dalla precedente 109.69 mt

 Riporto mq 0.57

 Scavo mq 0.03

 Scavo piano stradale mq 1.05

--- Linea stato di fatto

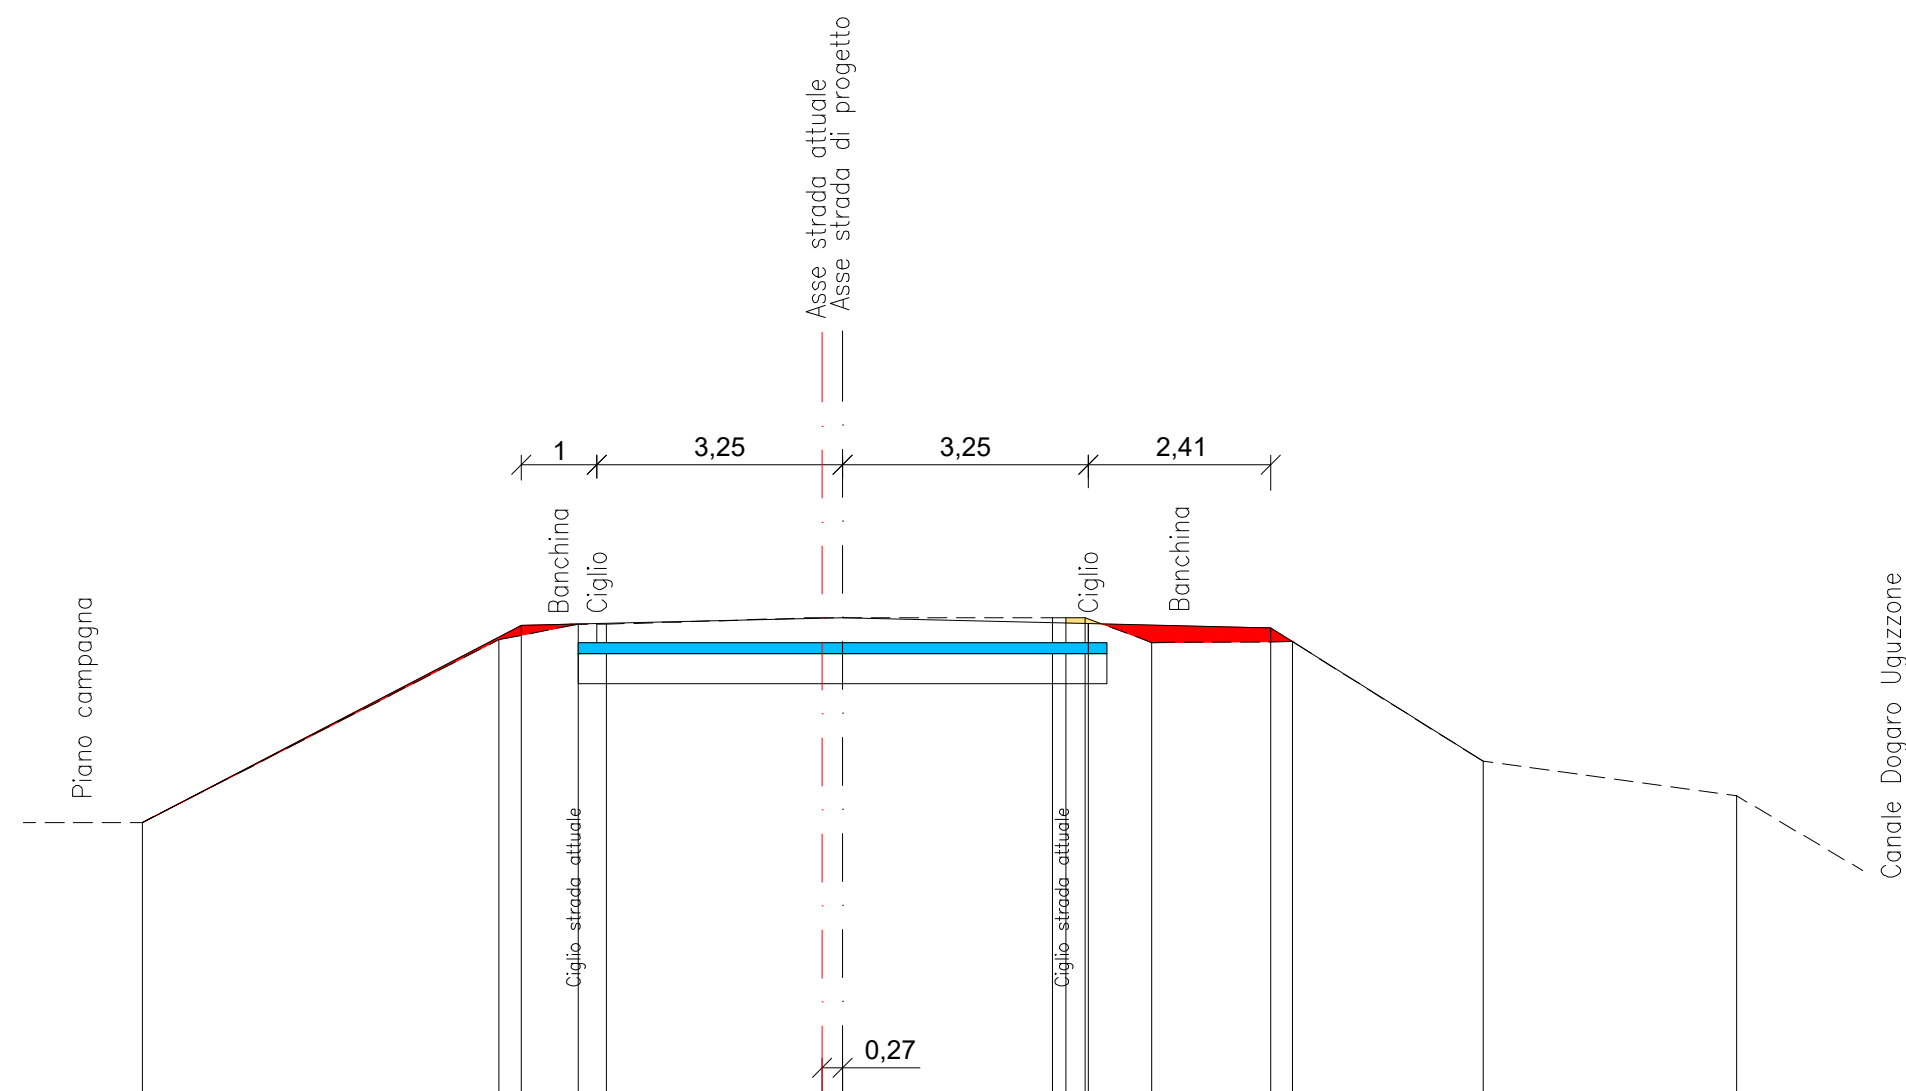


MISURE ATTUALI	PICCHETTI														
	DISTANZE PROGRESSIVE	0.00		4.72	5.76	6.14	8.99		12.04	12.47	13.35	15.21	17.73	21.09	
	DISTANZE PARZIALI		4.72		1.04	0.38	2.85		3.05	0.18	0.25	0.88	1.86	2.52	3.36
	QUOTE STRADA	8.62		11.04	11.24	11.24		11.33		11.33	11.33	11.00		11.01	9.43
MISURE DI PROGETTO	DISTANZE PROGRESSIVE	0.00		5.01	6.01		9.26		12.51		14.93		17.73		
	DISTANZE PARZIALI		5.01		1.00		3.25		3.25		2.41		2.81	3.36	
	QUOTE STRADA	8.62		11.22	11.25		11.33		11.25		11.19		9.43	8.97	
	SCAVO														

SEZ. 06

Distante dall'origine 412.09 mt
Costante a monte 57.80 mt
Distante dalla precedente 78.69 mt

- Riporto mq 1.05
- Scavo mq 0.81
- Scavo piano stradale mq 1.05
- Linea stato di fatto

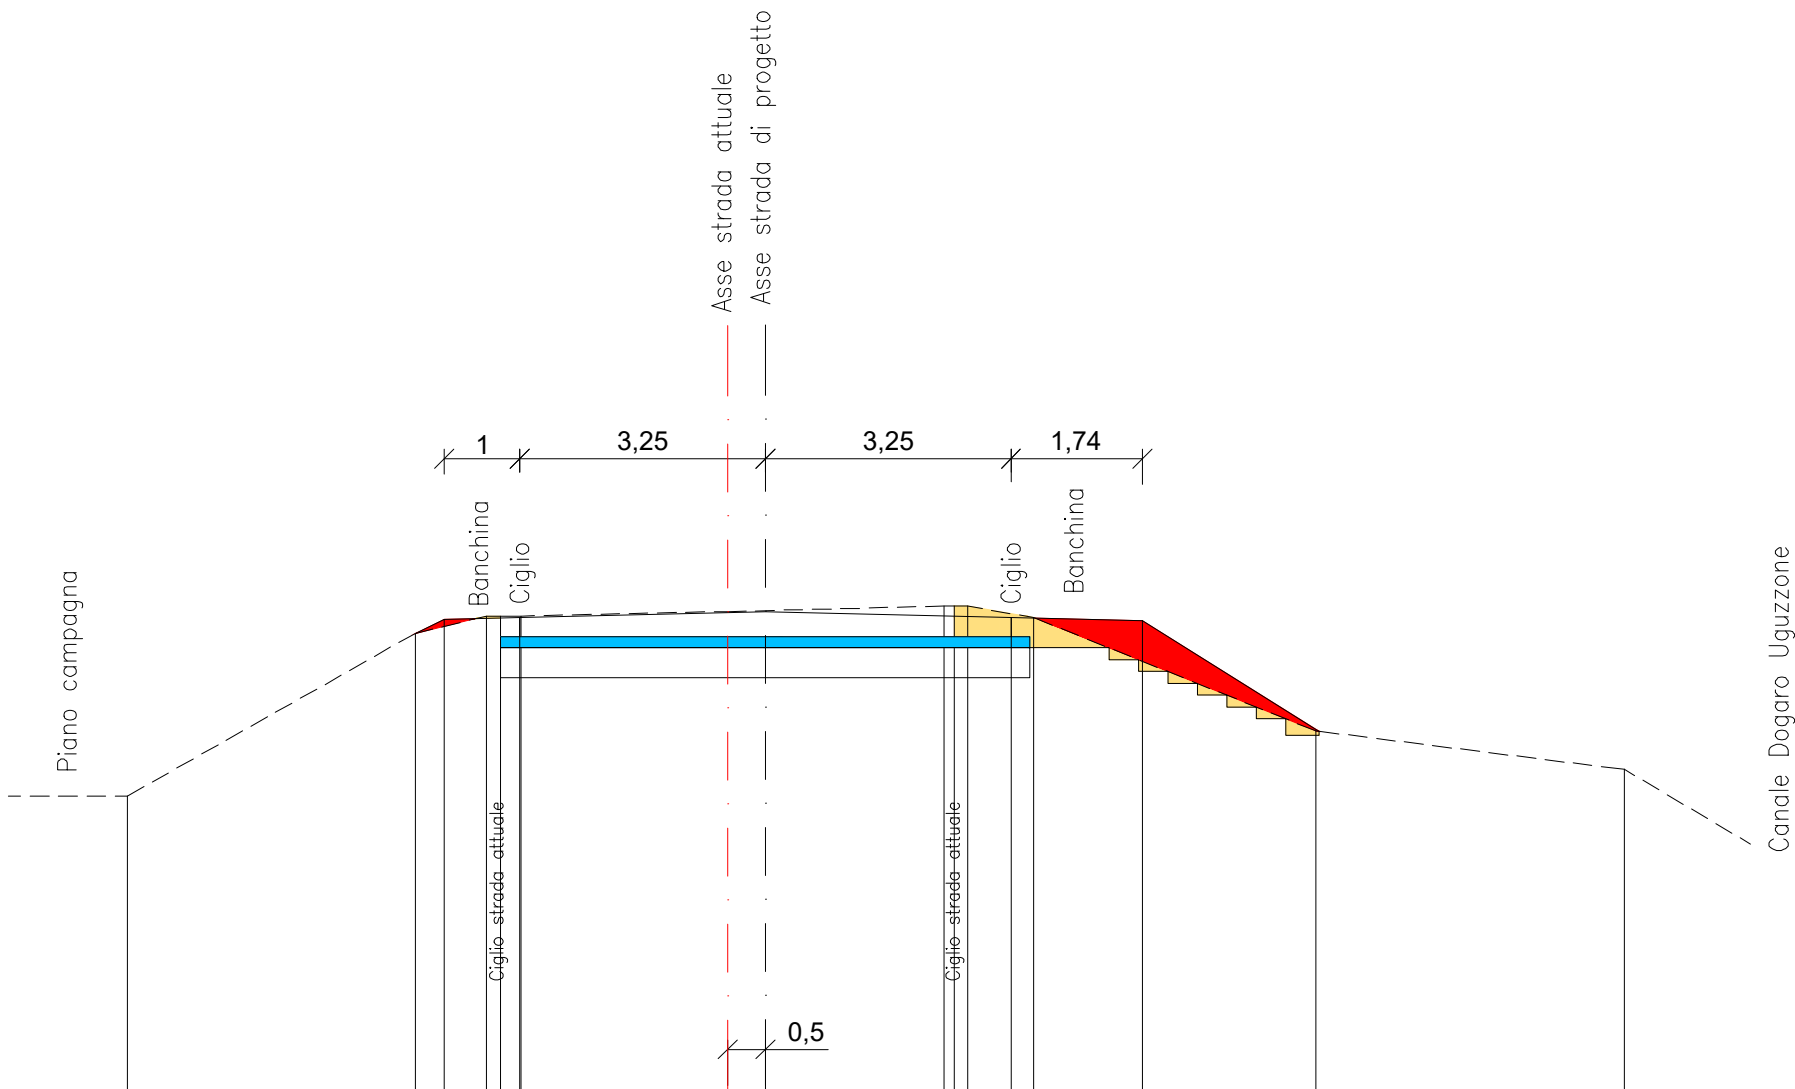


MISURE ATTUALI		PICCHETTI											
DISTANZE PROGRESSIVE		0.00	3.81	4.75	5.20	7.94	10.80	11.12	11.99	15.72	19.80		
DISTANZE PARZIALI			3.81	0.94	0.19	2.74	2.86	0.18	0.87	3.73	4.08		
QUOTE STRADA		8.89	11.04	11.27	11.27	11.33	11.40	11.40	11.25	9.75	9.24		
DISTANZE PROGRESSIVE		0.00	4.19	5.19			11.69	13.43	15.76				
DISTANZE PARZIALI			4.19	1.00		3.25	3.25	1.74	2.33	4.04			
QUOTE STRADA		8.89	11.22	11.25		11.33	11.25	11.21	9.75		9.24		
SCAVO													


SEZ. 07

Distante dall'origine 451.24 mt

Distante dalla precedente 39.15 mt

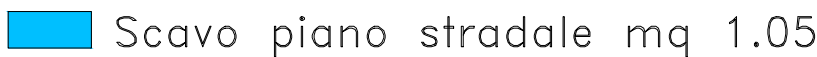


--- Linea stato di fatto

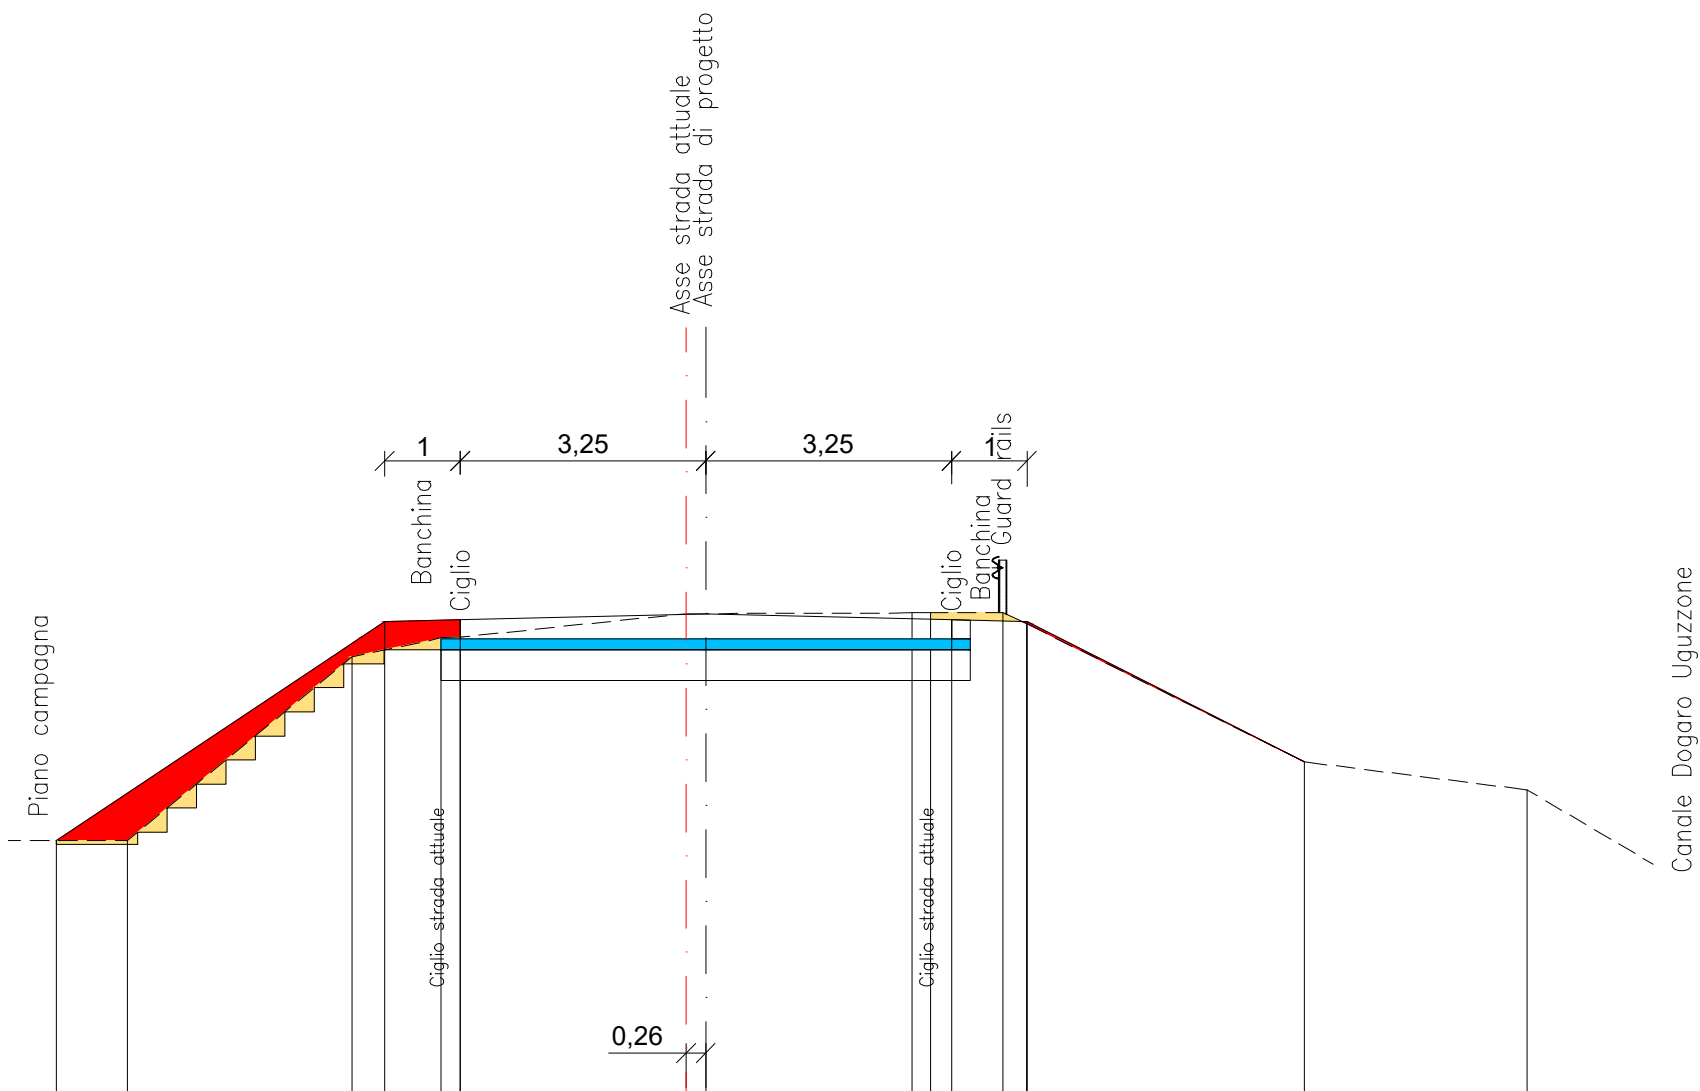


MISURE ATTUALI	PICCHETTI												
	DISTANZE PROGRESSIVE	0.002.974.157.3910.3811.5818.52											
	DISTANZE PARZIALI	2.971.180.252.990.950.323.682.95											
	QUOTE STRADA	8.3810.8111.0611.0711.3811.3911.3911.3911.259.429.05											
MISURE DI PROGETTO	DISTANZE PROGRESSIVE	0.940.003.404.407.6510.9011.9015.57											
	DISTANZE PARZIALI	0.943.401.003.253.251.003.672.95											
	QUOTE STRADA	8.388.3811.2711.3011.3811.3011.279.429.05											
	SCAVO												


SEZIONE TIPO

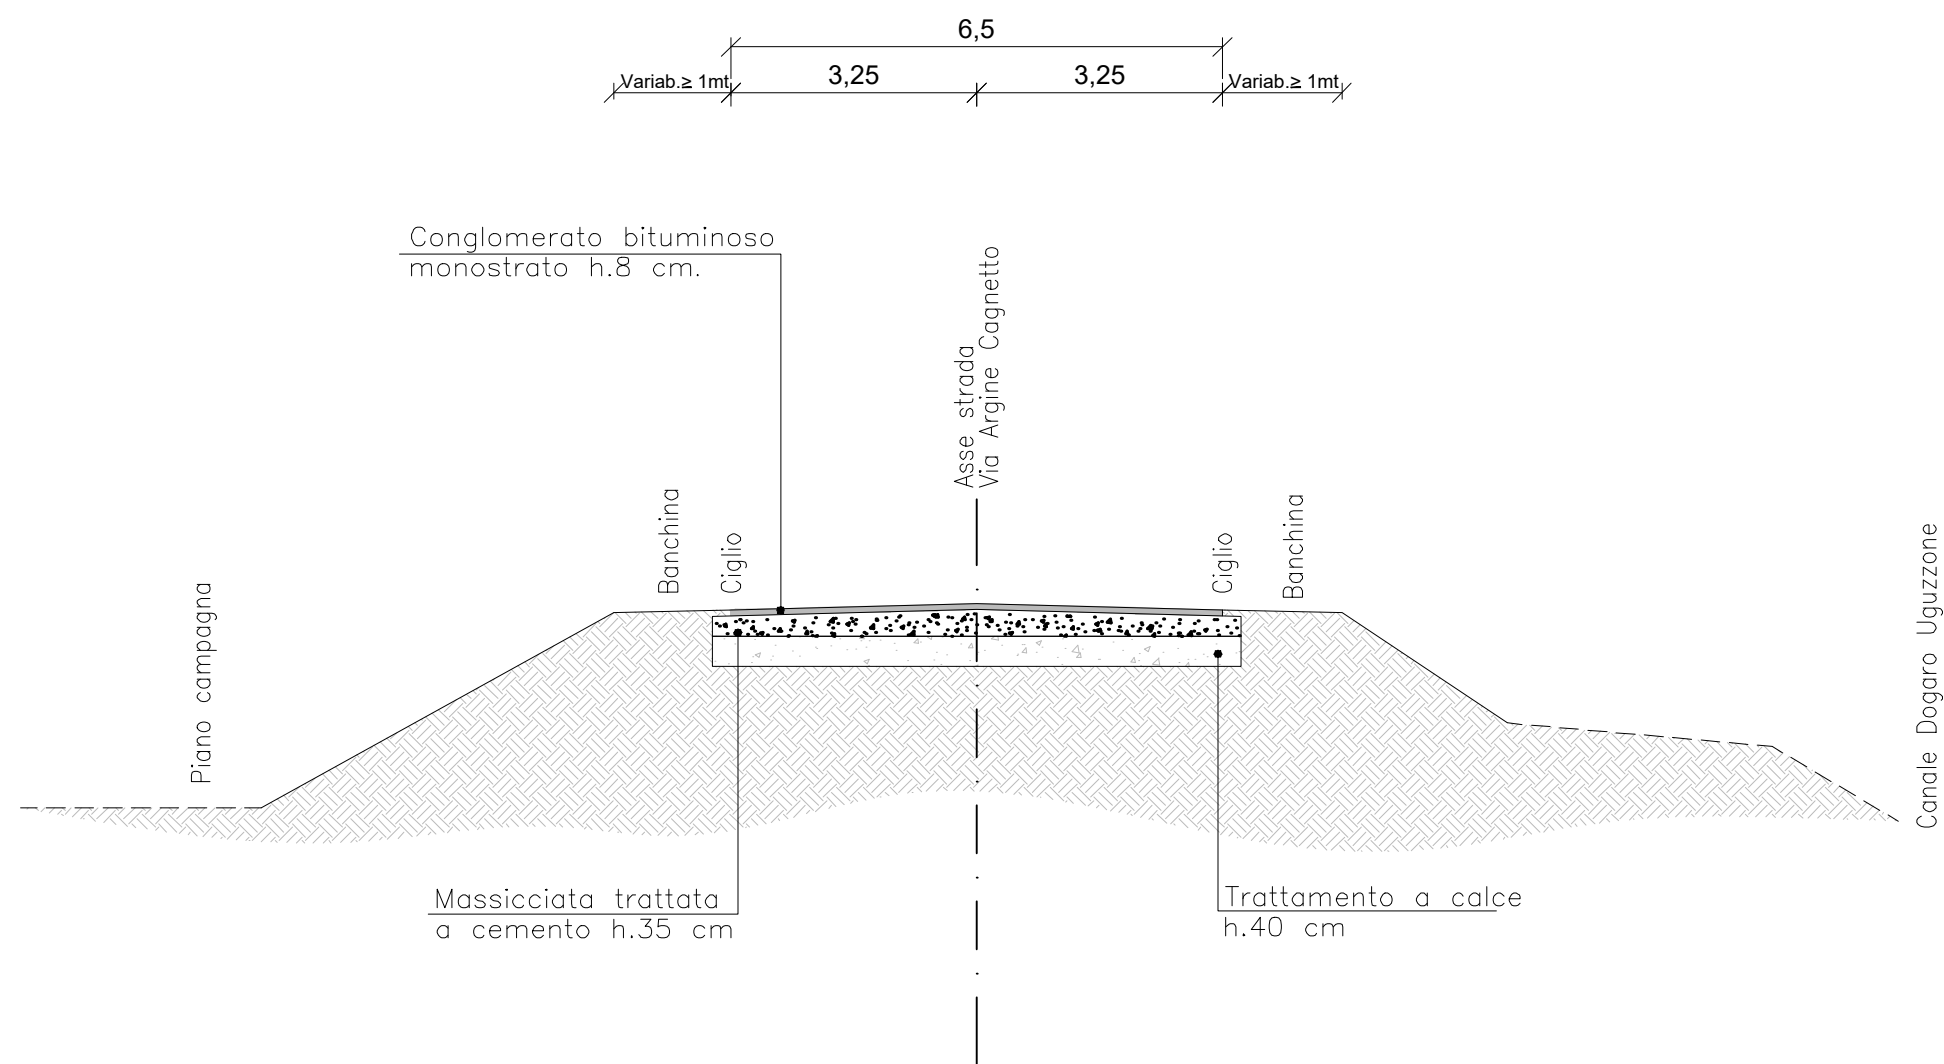

PARTICOLARE MASSICCIATA DI PROGETTO

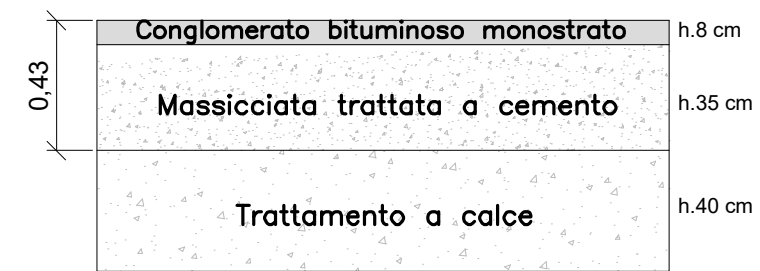

PARTICOLARE LAVORAZIONI PREVISTE E RELATIVI SPESSORI

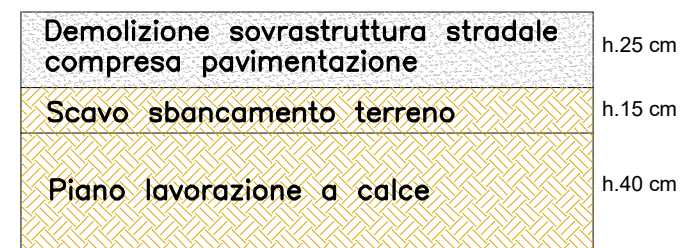

PROFILO LONGITUDINALE


Sez 00 - 07

Scala lunghezze 1:2.000
Scala altezze 1:100

Legenda

PROFILO DI PROGETTO

PROFILO TERRENO ESISTENTE

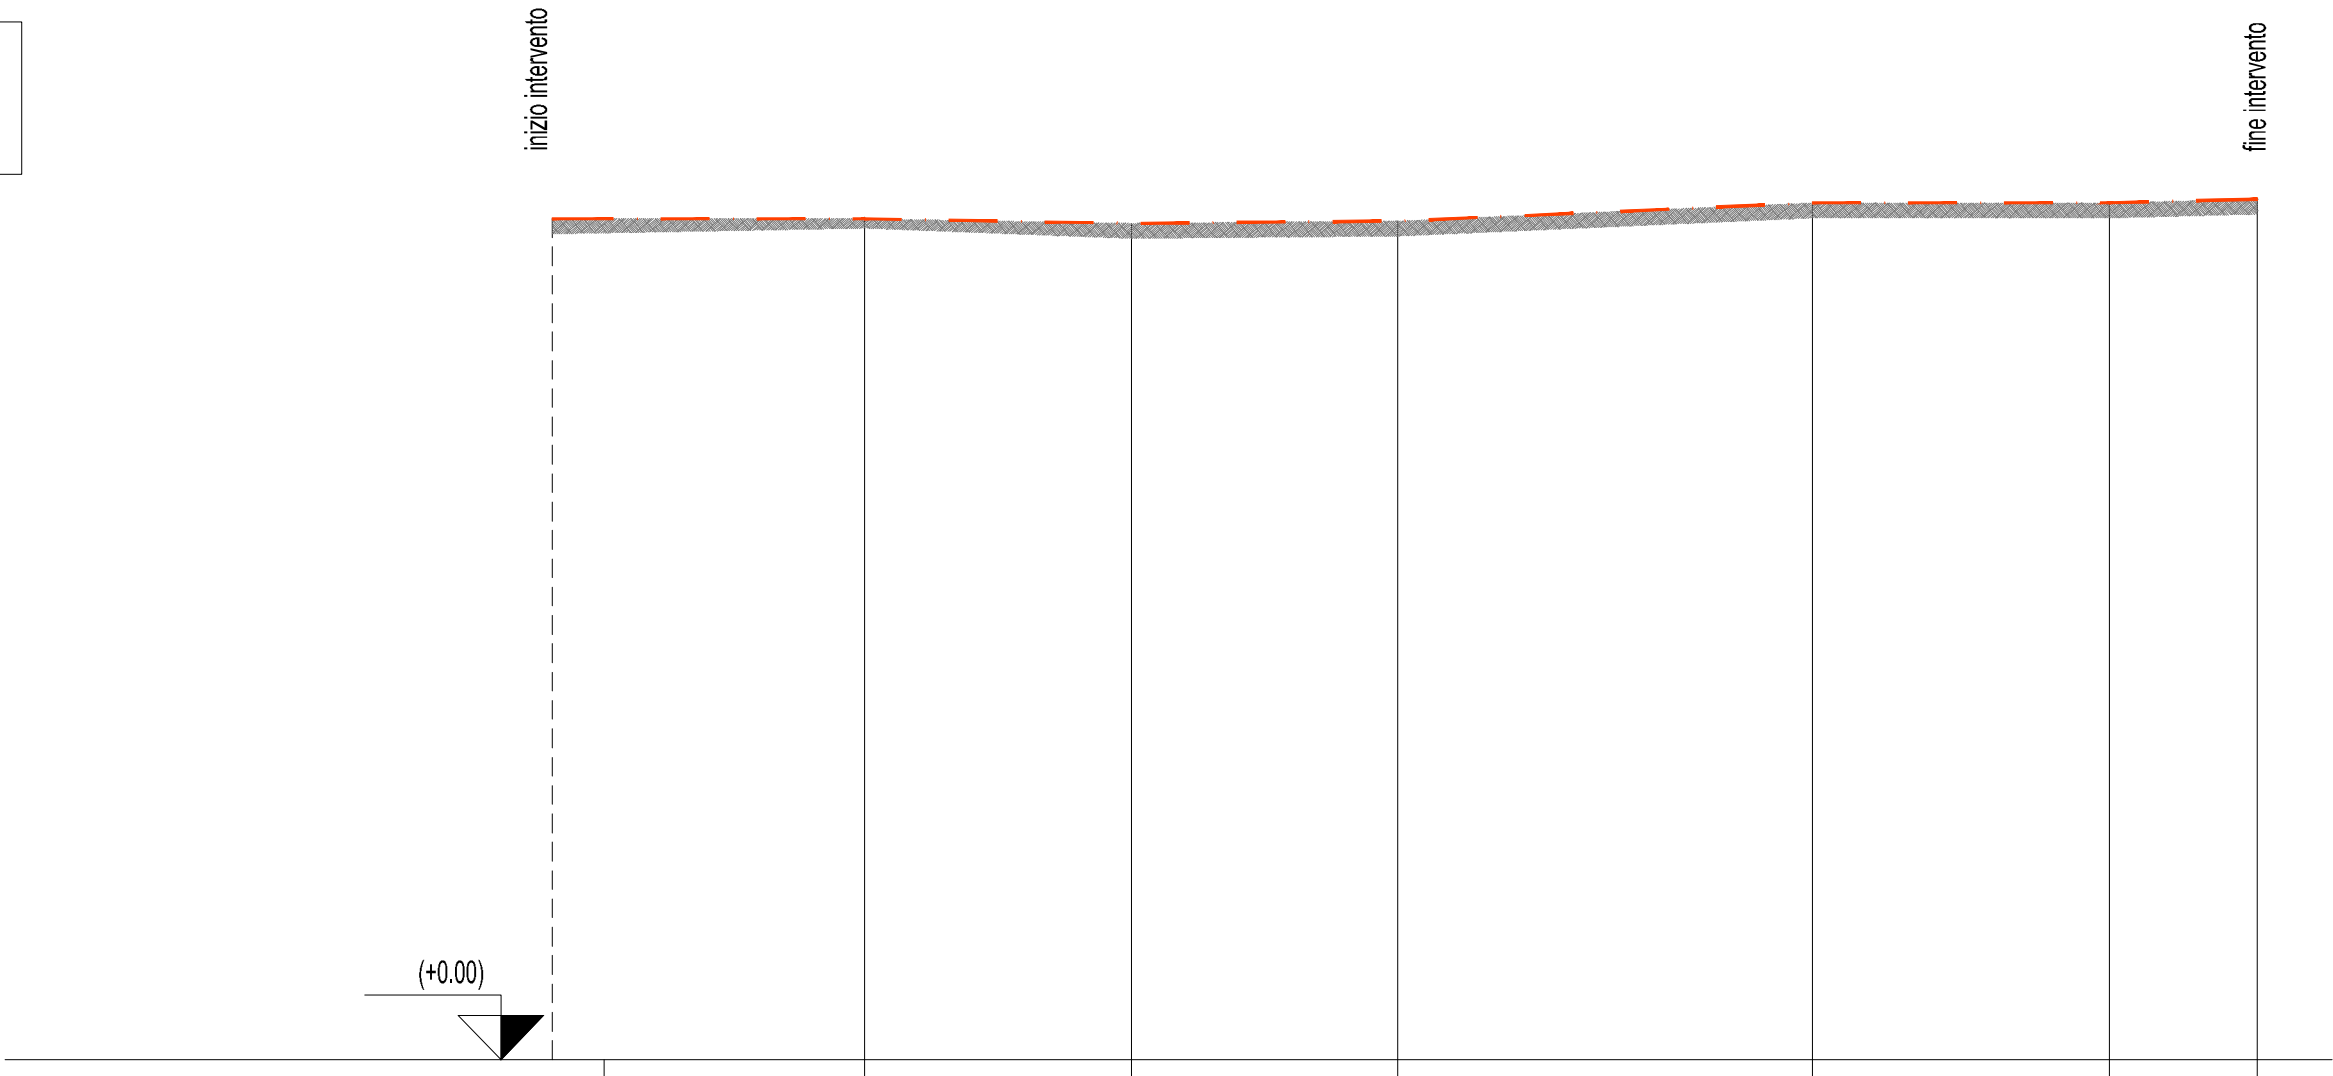

MISURE ATTUALI	SEZIONI	00	01	02	03	04	05	06	07
	ETTOMETRICHE								
	QUOTE TERRENO	11.12		11.14	11.06	11.09	11.33	11.33	11.38
	DISTANZE PARZIALI	13.76	68.96	70.54	70.46	109.68	78.68	39.16	
	DISTANZE PROGRESSIVE	13.76	82.72	153.26	223.72	333.40	412.08	451.24	
MISURE PROGETTO	QUOTE ASSE STRADA	11.12		11.14	11.06	11.09	11.33	11.33	11.38
	DISTANZE PARZIALI	13.76	68.96	70.54	70.46	109.68	78.68	39.16	
	DISTANZE PROGRESSIVE	13.76	82.72	153.26	223.72	333.40	412.08	451.24	