




Pianta locali piano terra sc. 1:50

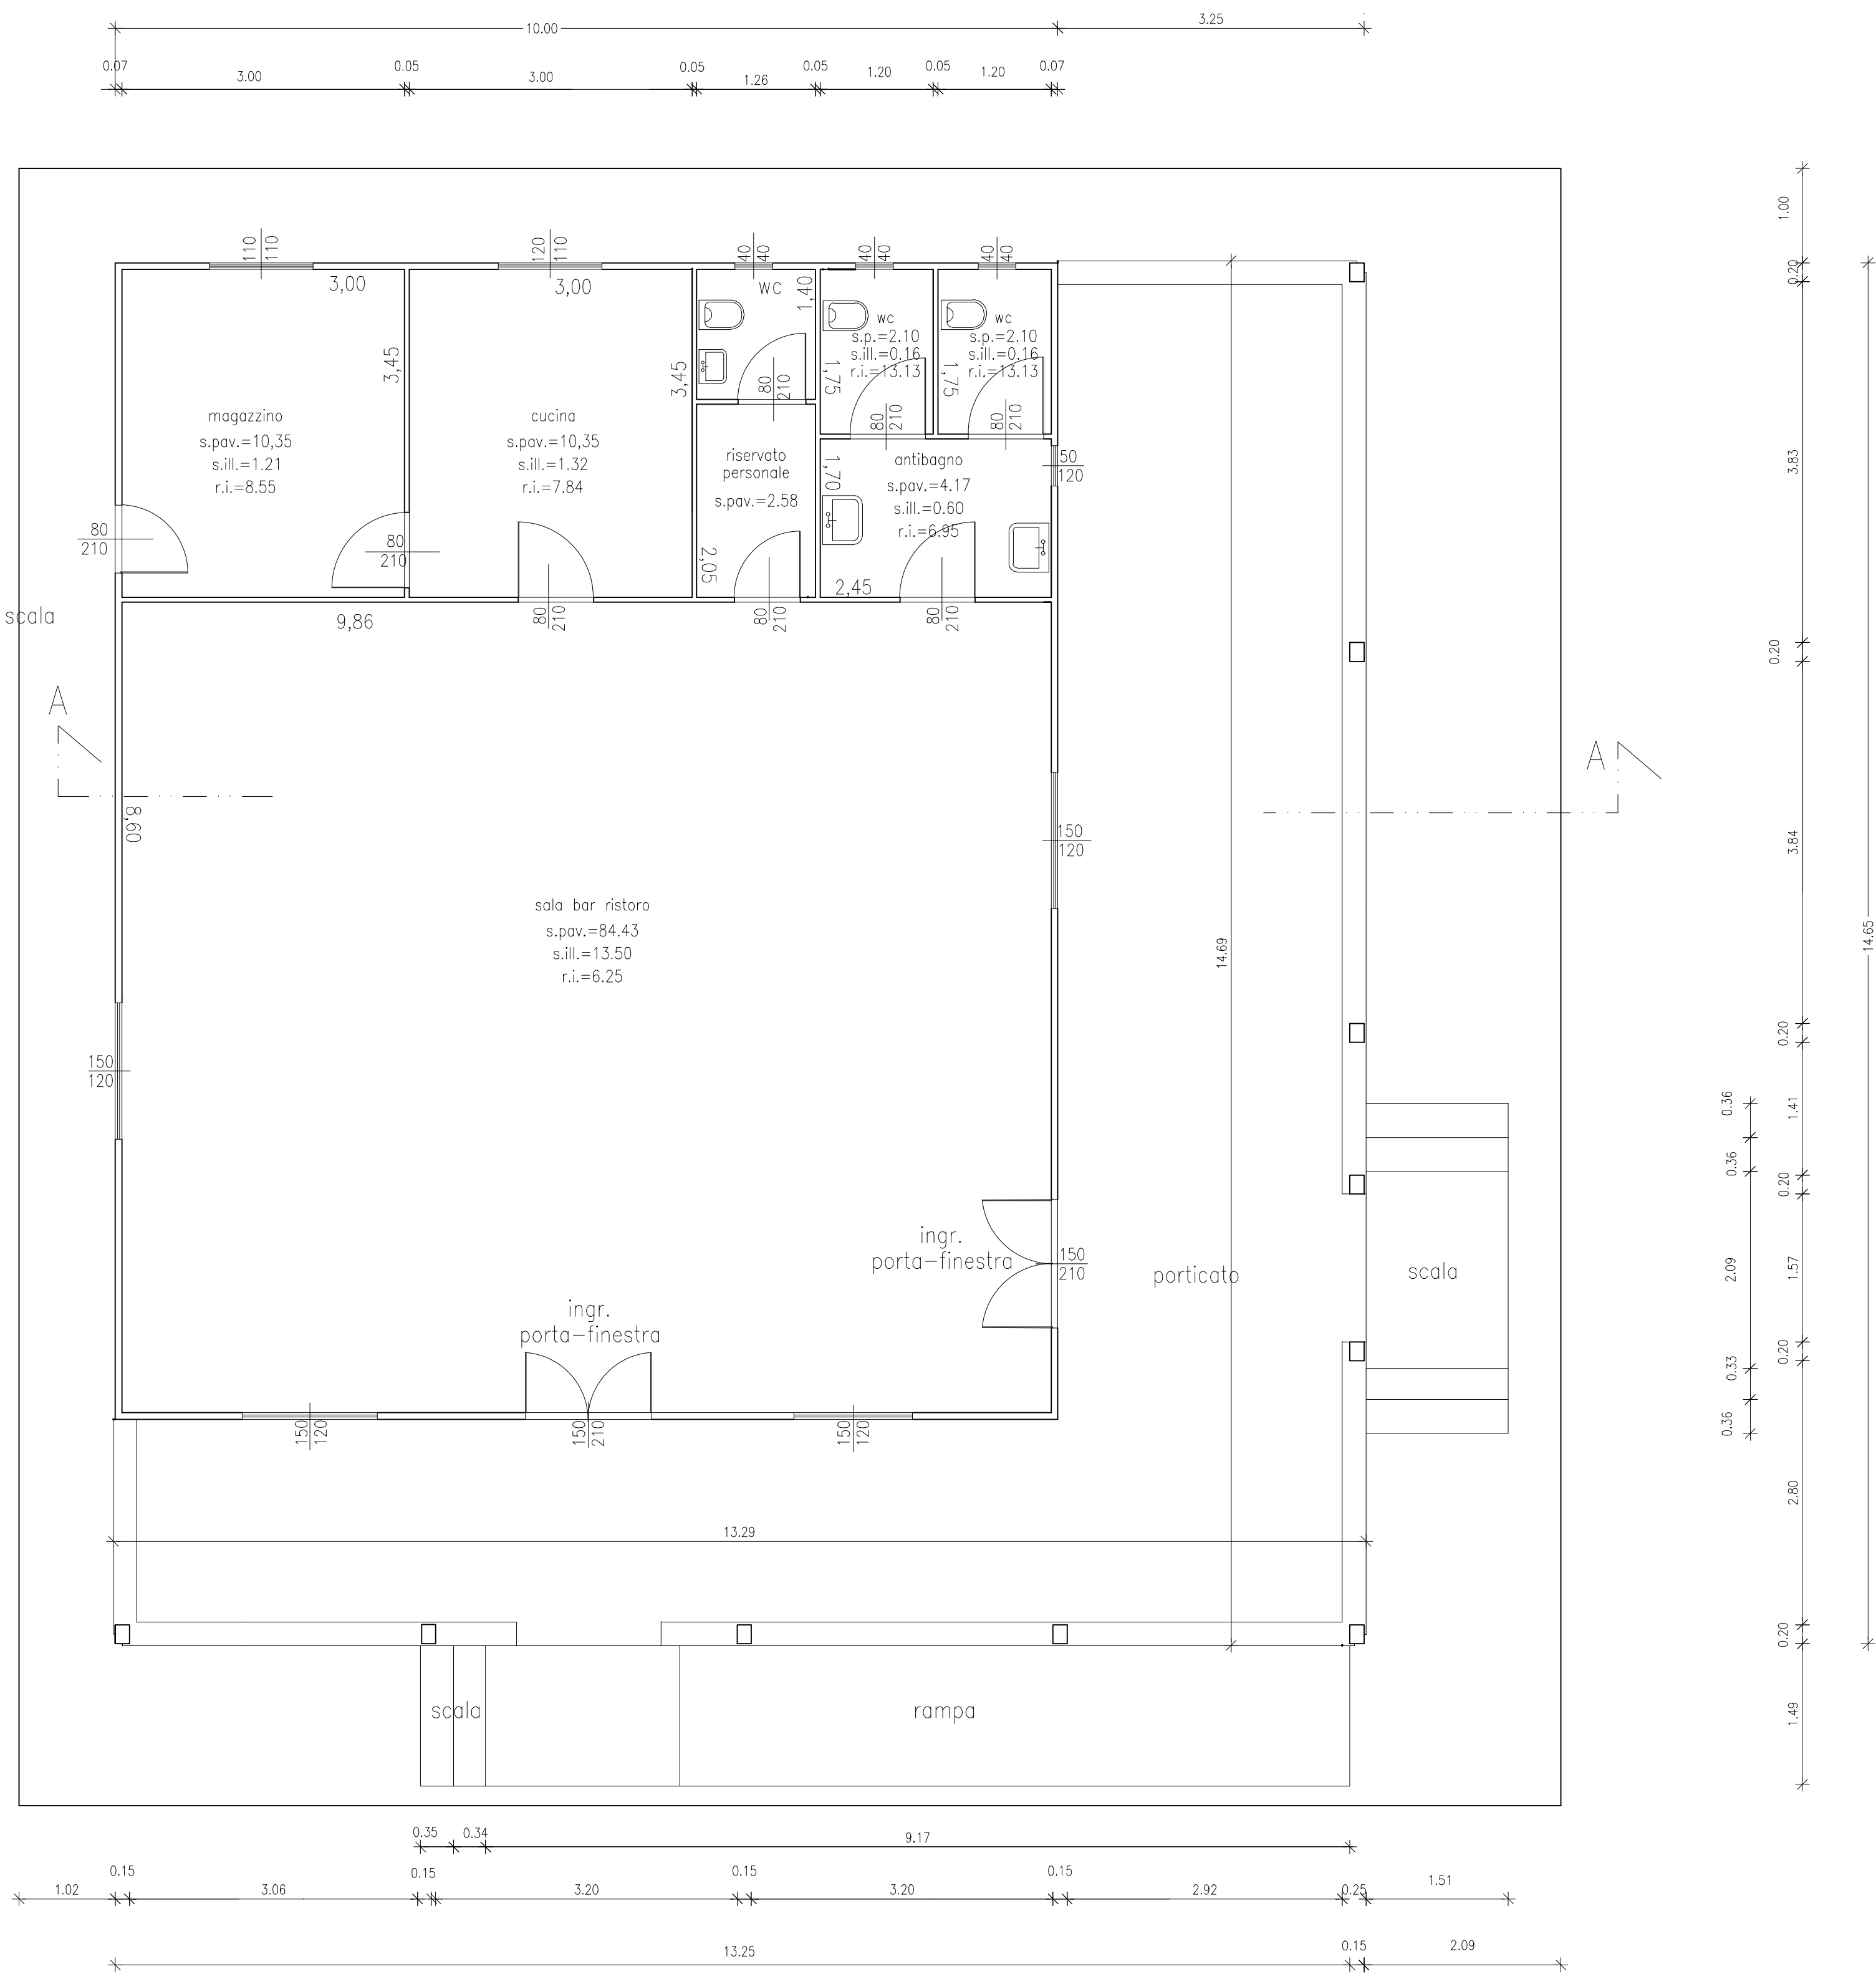


Sezione A-A sc. 1:50

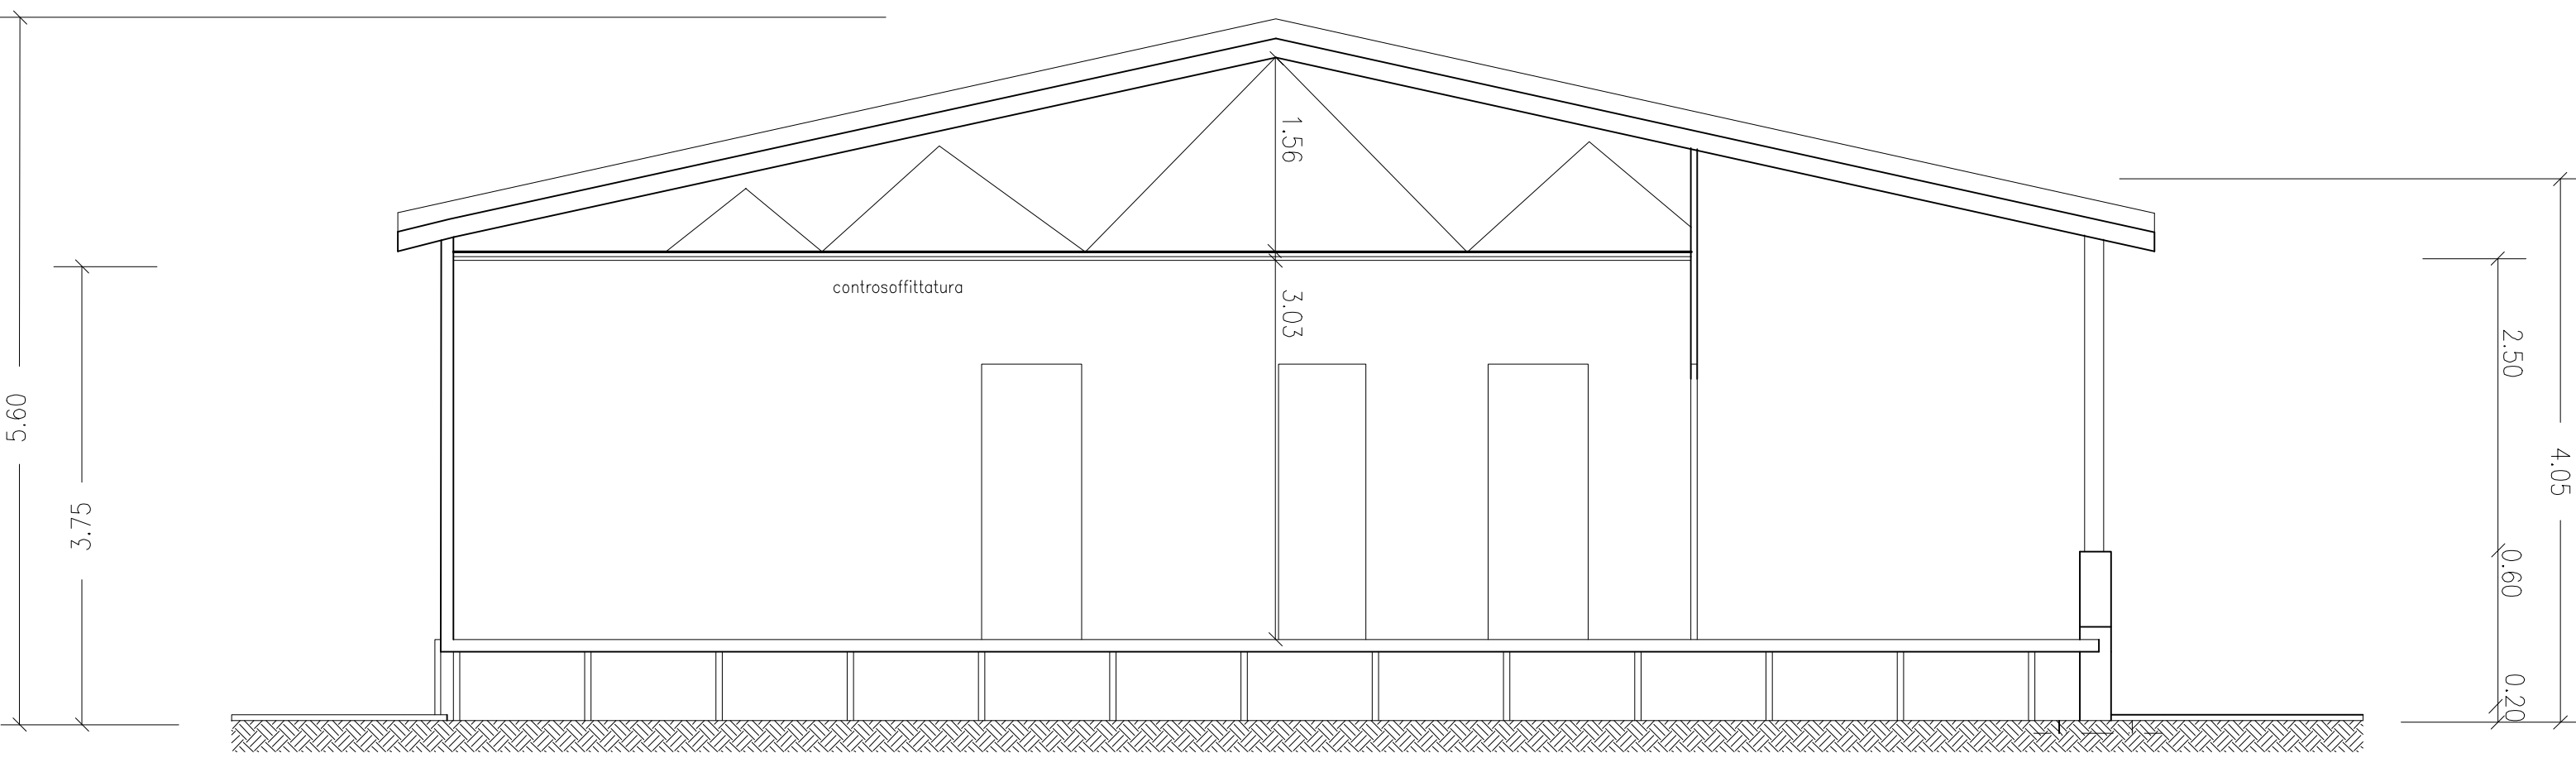


Ubicazione: scala 1:500

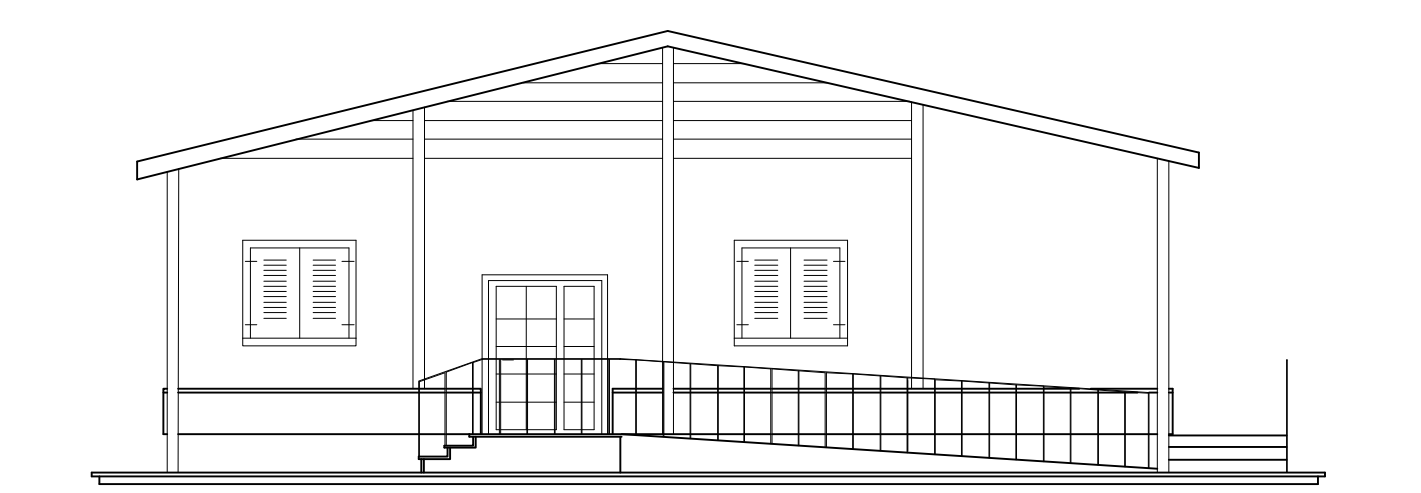


Prospetto principale scala 1:100

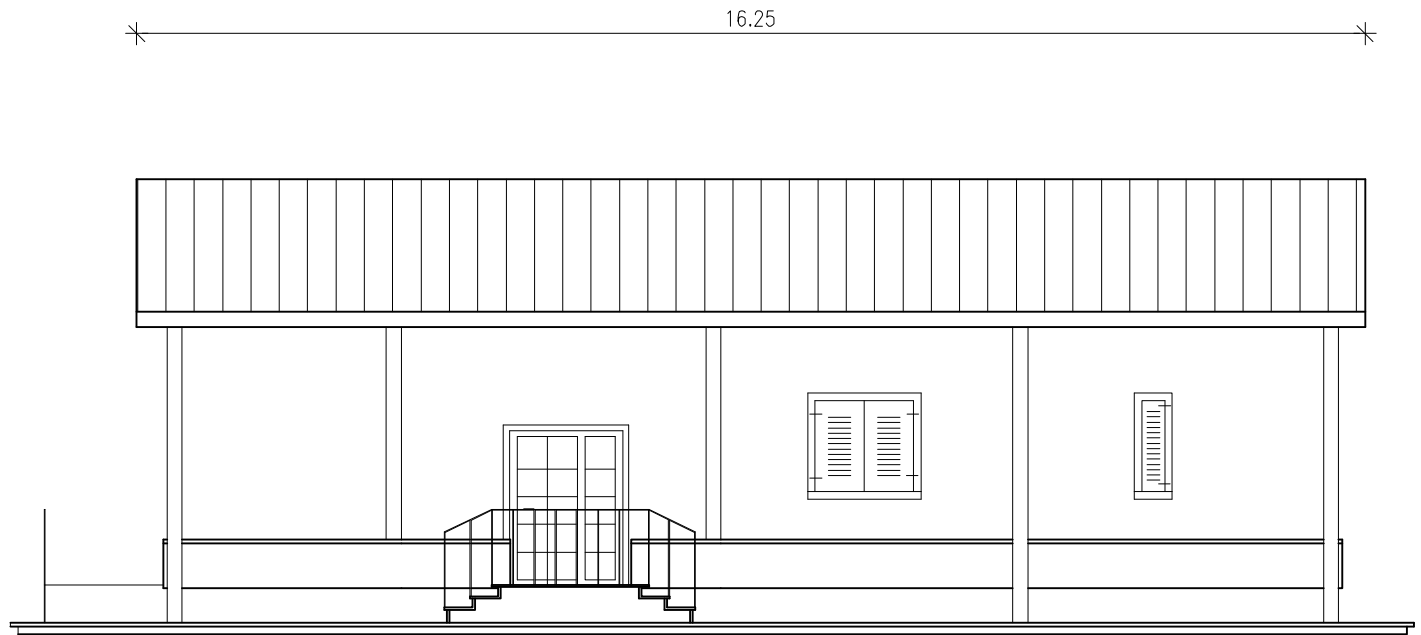


Fianco destro scala 1:100

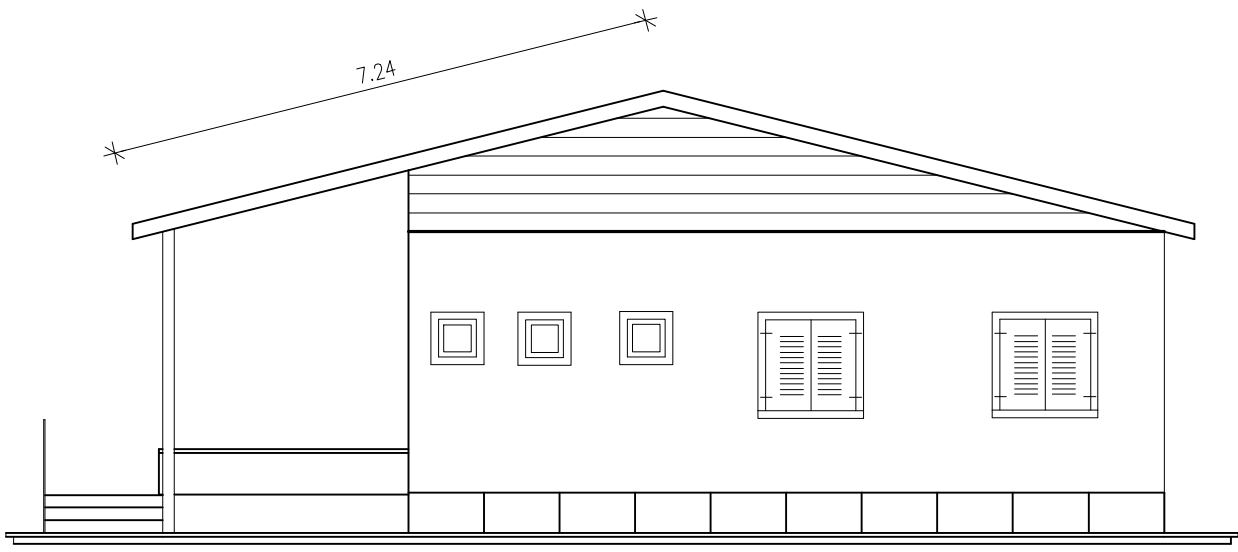

Retrospetto scala 1:100

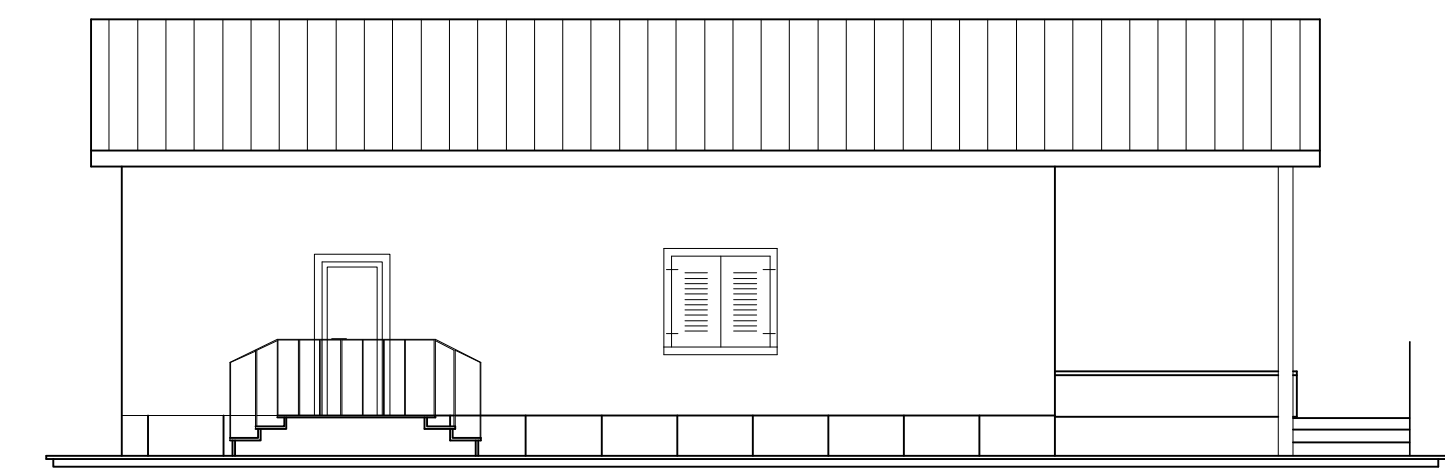

Fianco sinistro scala 1:100

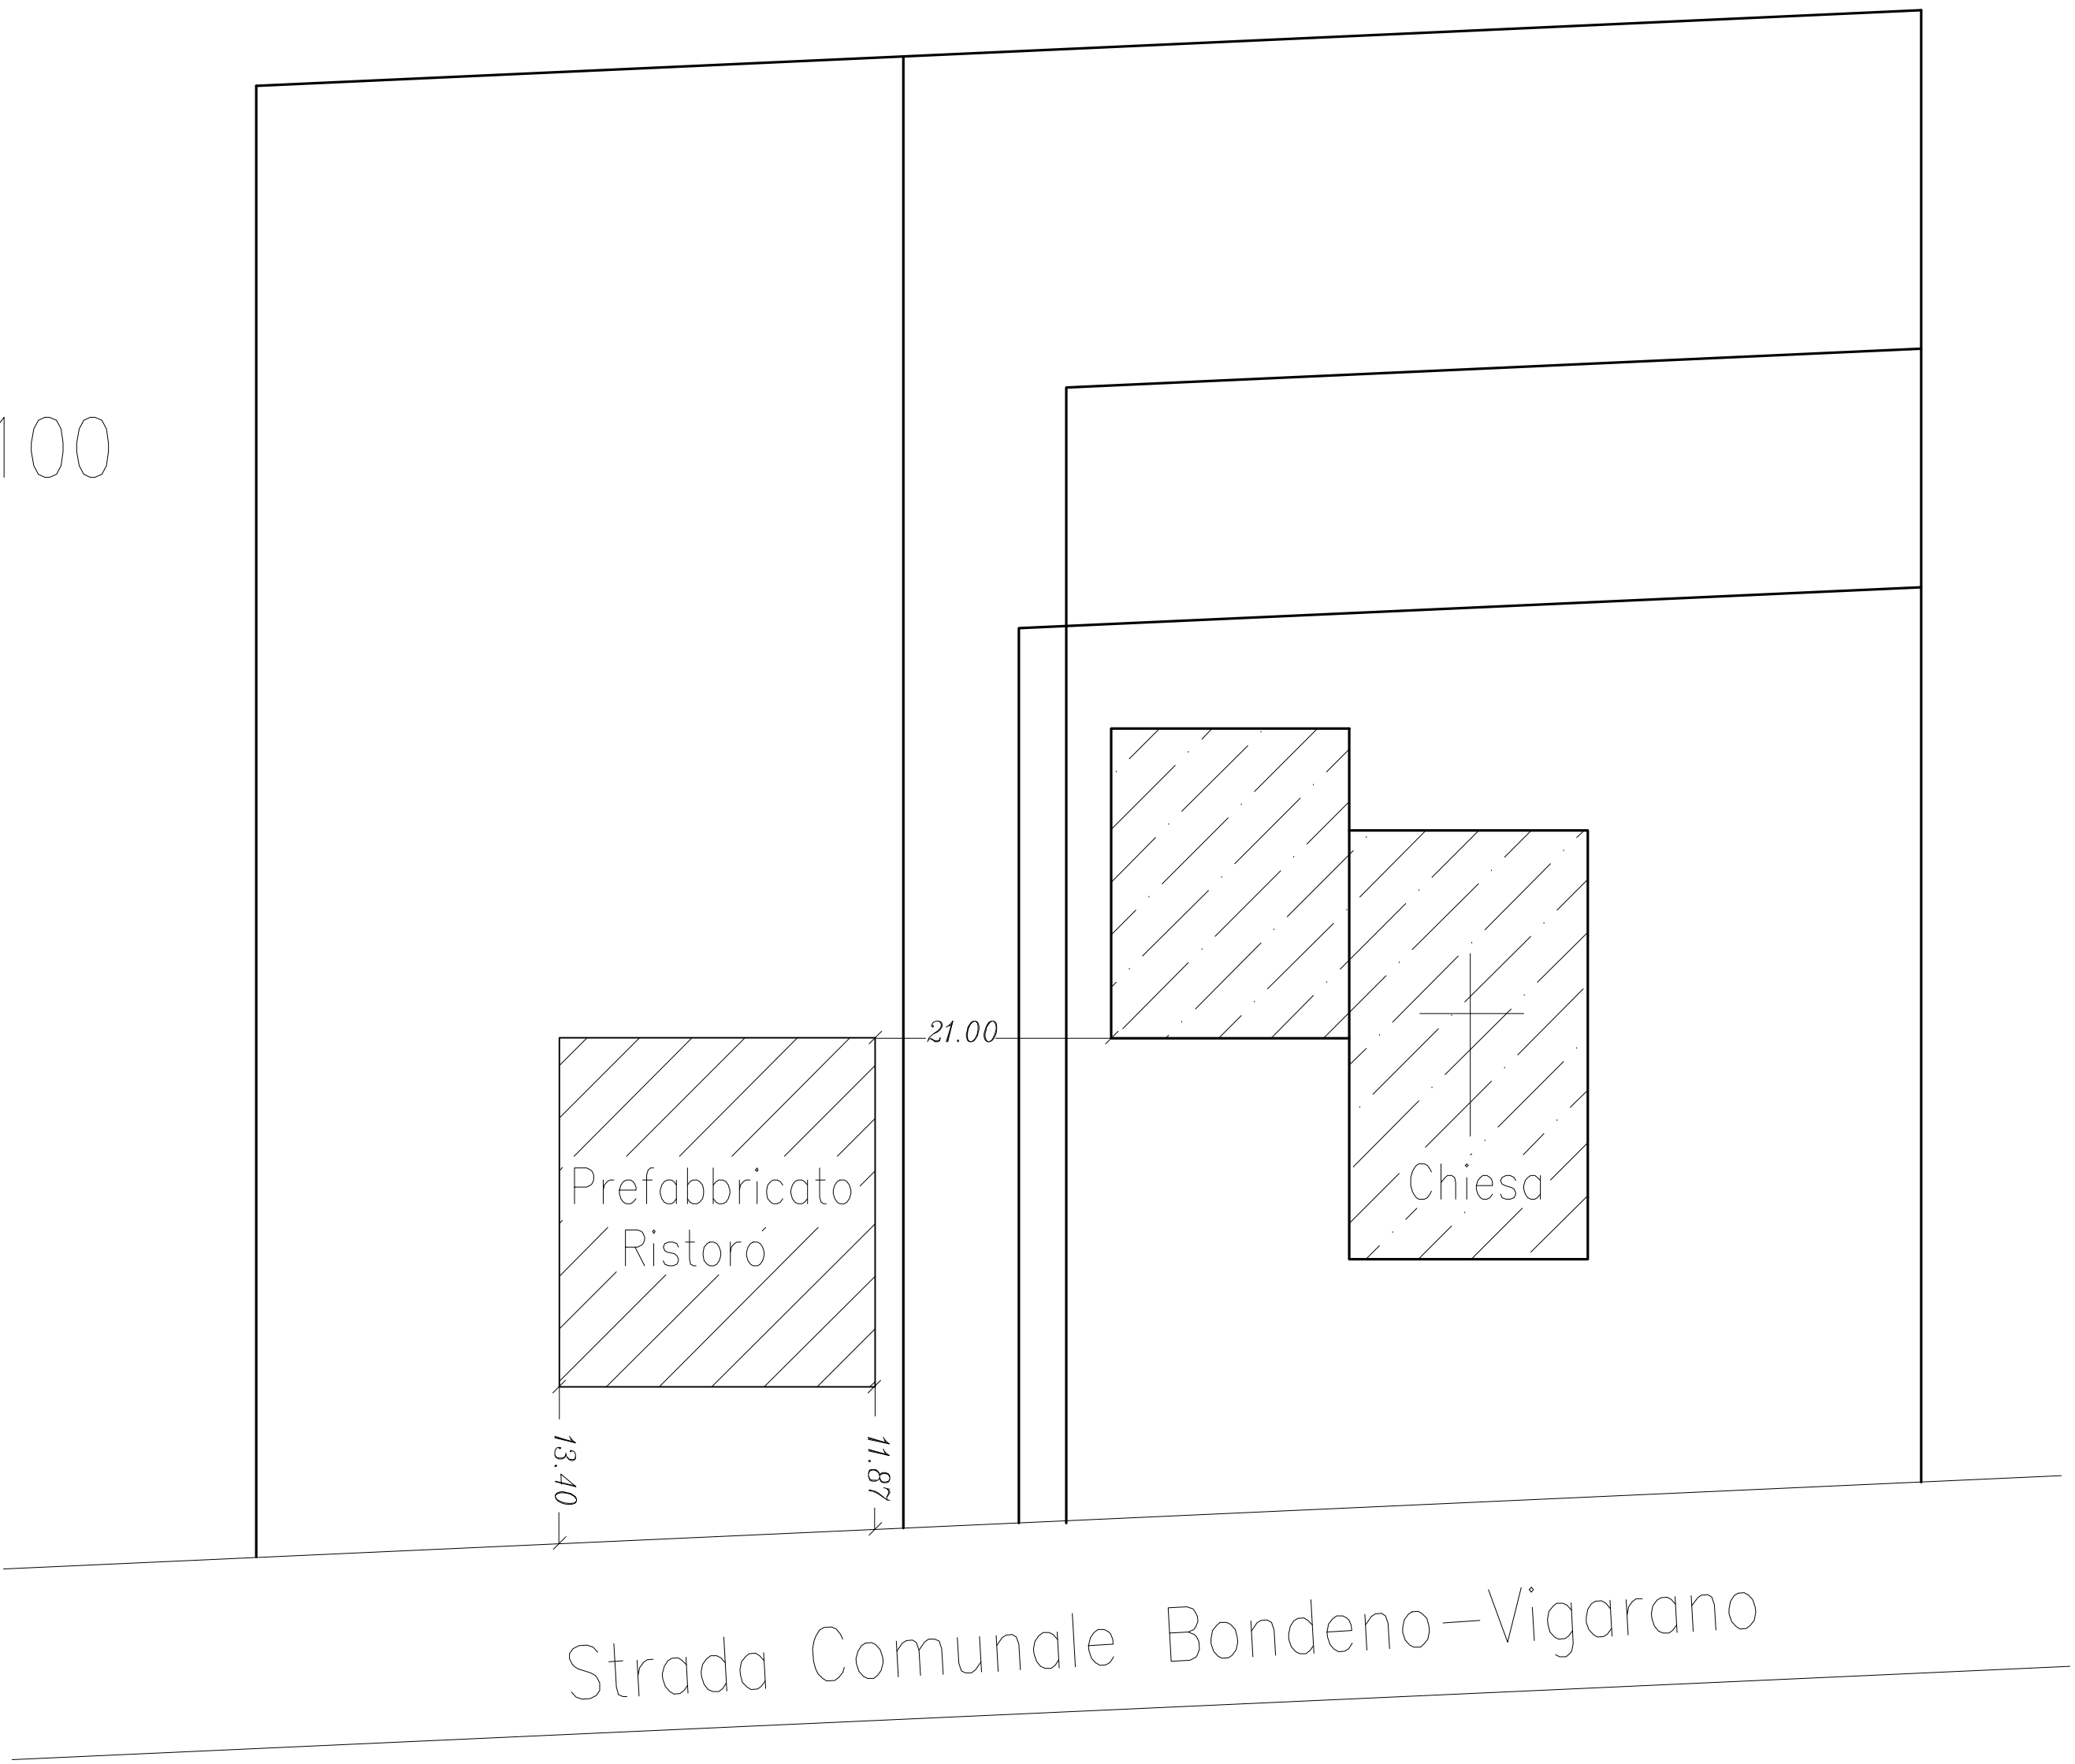

COMUNE DI BONDENO

Provincia di Ferrara

ufficio tecnico

PROGETTO

Per il "Fabbricato bar-ristoro"
da costruirsi in Ponte-Rodoni
presso l'area del campo polivalente.

Ubicazione scala 1:500

Pianta-Sezione scala 1:50

Prospetti scala 1:100

TAVOLA
n° 1
(unica)

il Tecnico Collaboratore:
Alessandra Monterumici

il Progettista :
Geom. Riccardo Guerzi

Visto l'Ing. Dirigente:
Dott. Ing. Massimo Chiarelli

Bondeno lì : Maggio 2003

n° archivio/nome file :